



集合住宅用 ヨドコウダストピット DPH-3508


床面積： 3.01 m<sup>2</sup> (0.91坪)

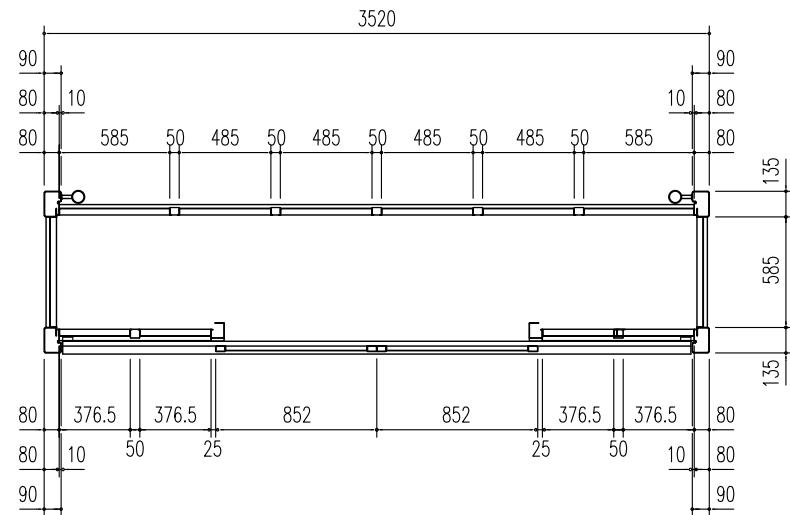


平面図 縮尺=1/40

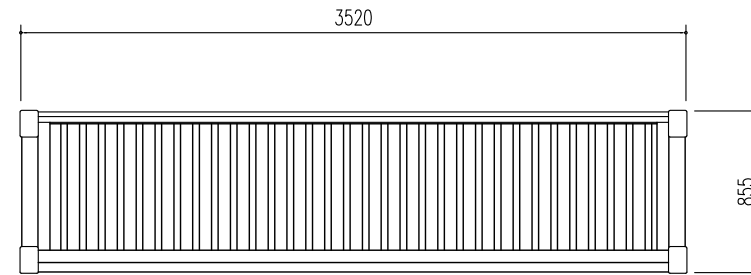

屋根伏図 縮尺=1/40

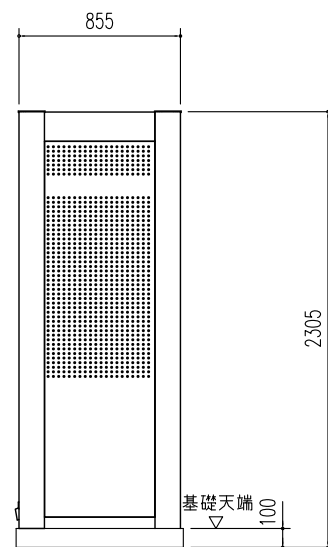

側面立面図 縮尺=1/40

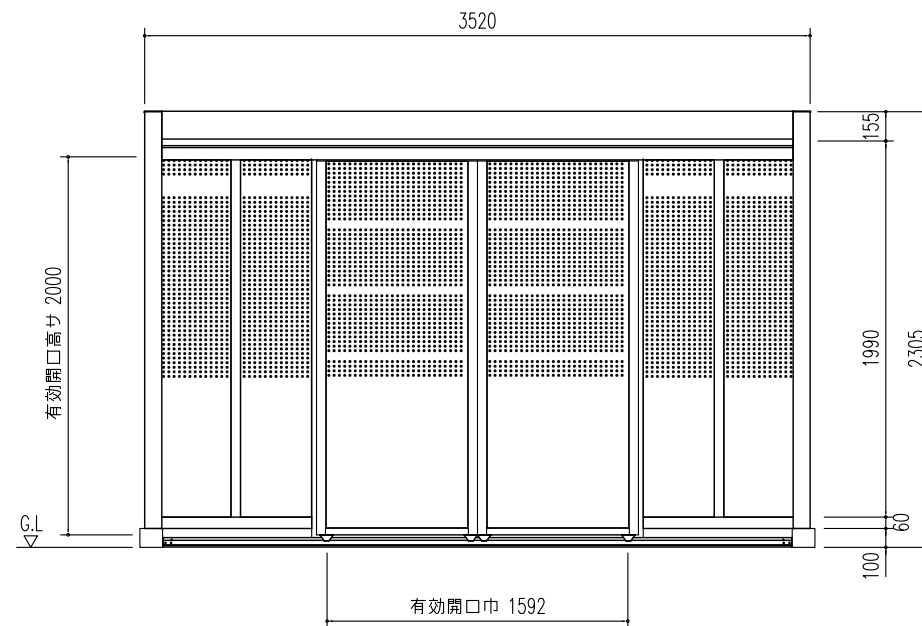

正面立面図 縮尺=1/40

備考

名称 集合住宅用ヨドコウ  
ダストピット DPH-3508

図面名 平面図 屋根伏図  
立面図

縮尺 1/40

製図

検図

日付

図面No.

株式会社 進川製鋼所