



集合住宅用 ヨドコウダストピット DPHS-2612


床面積： 3.21 m<sup>2</sup> ( 0.97坪)

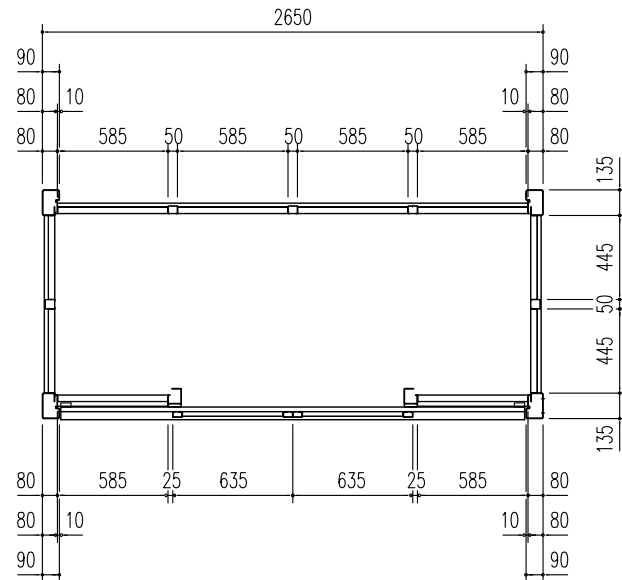


平面図 縮尺=1/40

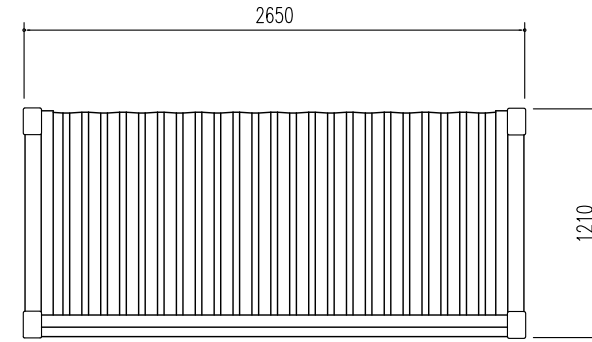

屋根伏図 縮尺=1/40

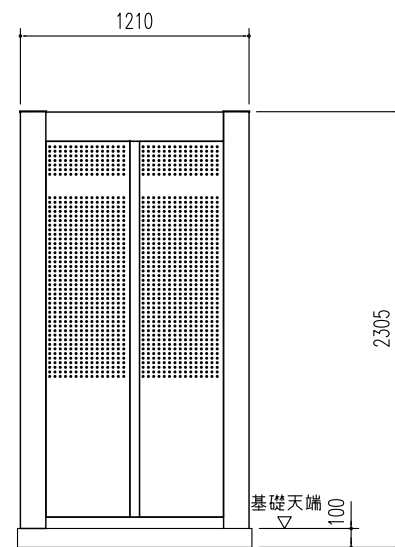

側面立面図 縮尺=1/40

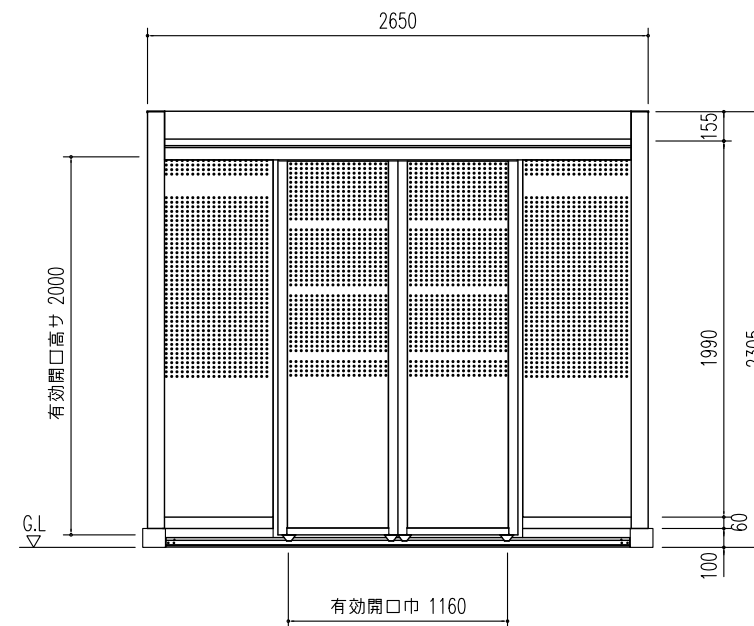

正面立面図 縮尺=1/40

備考	名称 集合住宅用ヨドコウダストピット DPHS-2612	図面名 平面図 屋根伏図 立面図	縮尺 1/40	製図	検図	日付	図面No.	株式会社 造川製鋼所
----	------------------------------	------------------	---------	----	----	----	-------	------------