



集合住宅用 ヨドコウダストピット DPHS-2626


床面積：7.31 m² (2.22坪)

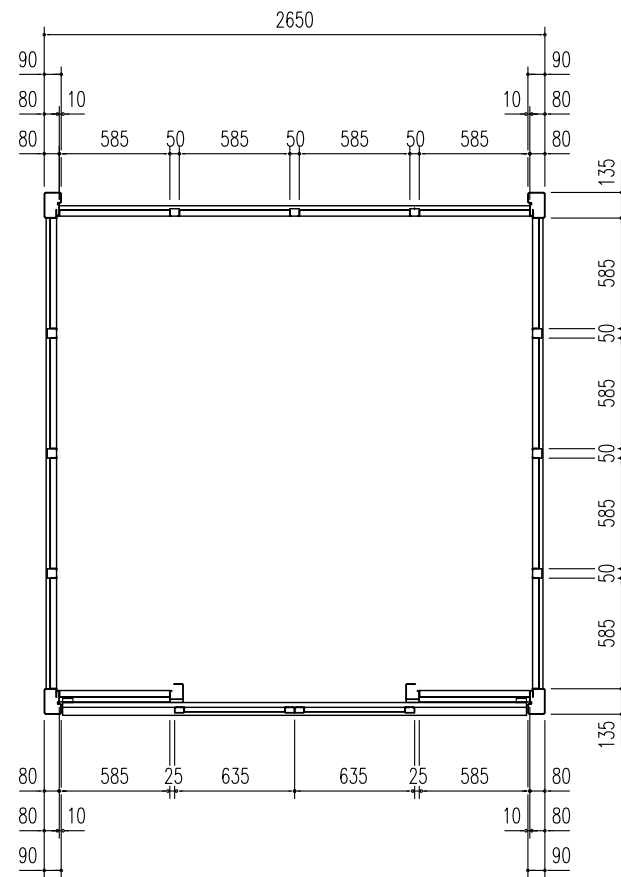


平面図 縮尺=1/40

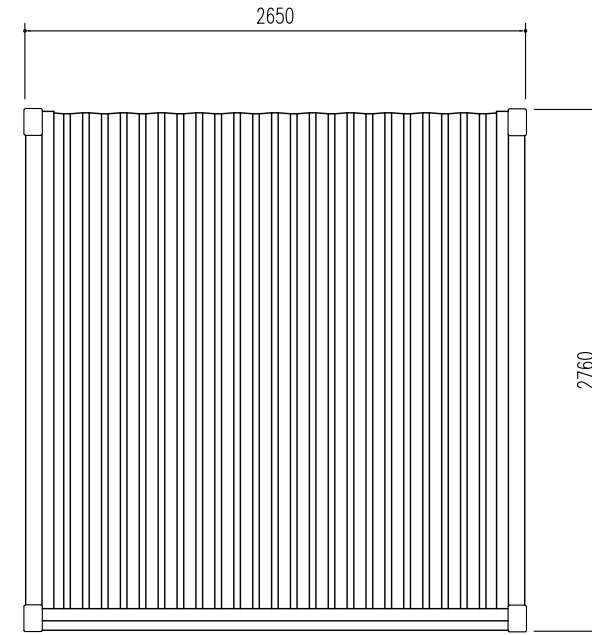

屋根伏図 縮尺=1/40

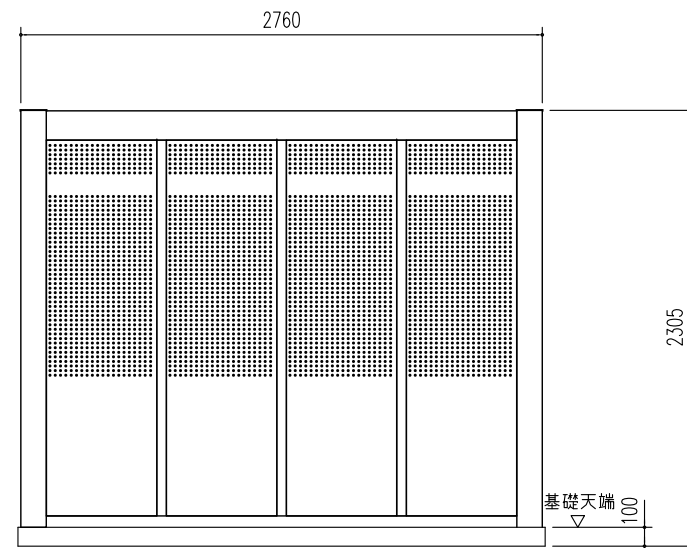

側面立面図 縮尺=1/40

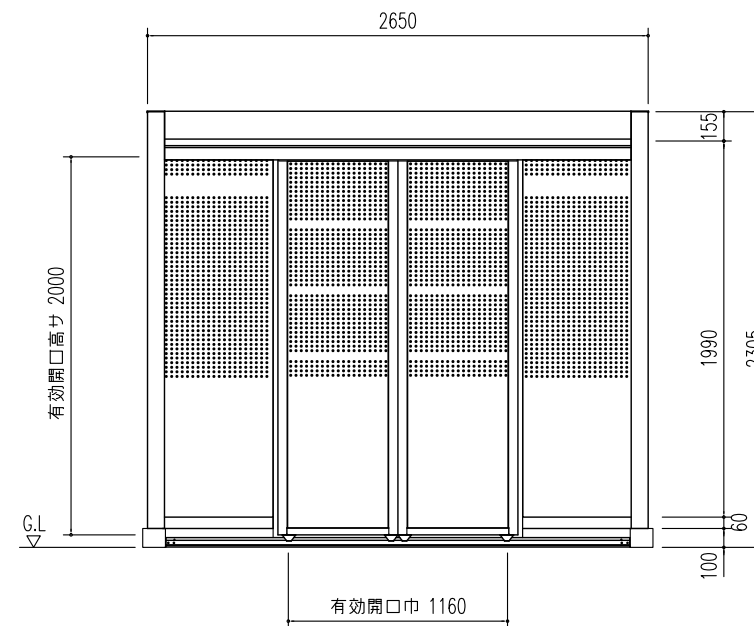

正面立面図 縮尺=1/40

備考

名称 集合住宅用ヨドコウダストピット DPHS-2626

図面名 平面図 屋根伏図 立面図

縮尺 1/40

製図

検図

日付

図面No.

株式会社 進川製鋼所