



集合住宅用 ヨドコウダストピット DPHS-3126


床面積：8.61 m² (2.61坪)

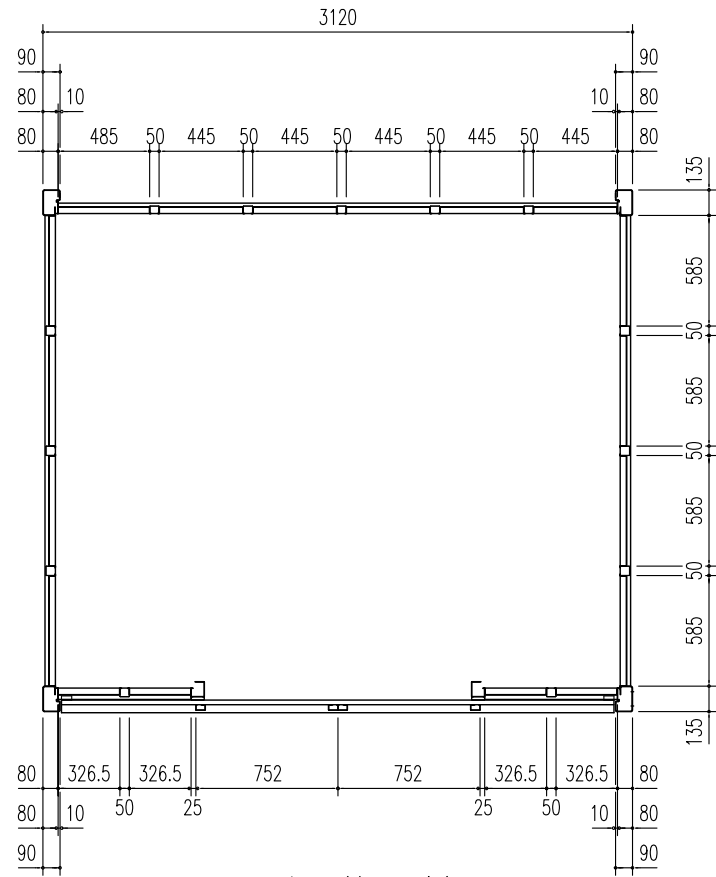


平面図 縮尺=1/40

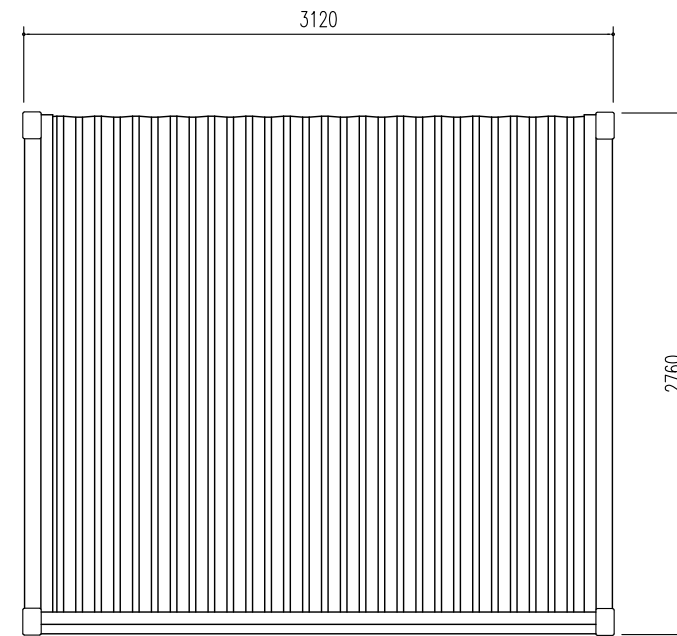

屋根伏図 縮尺=1/40

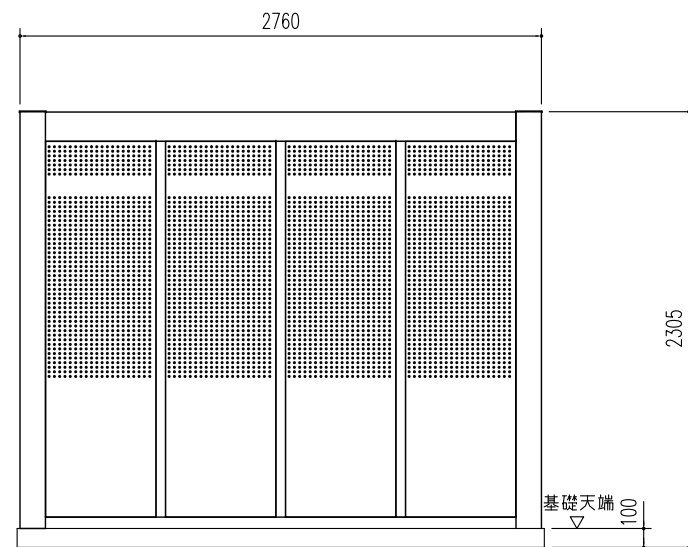

側面立面図 縮尺=1/40

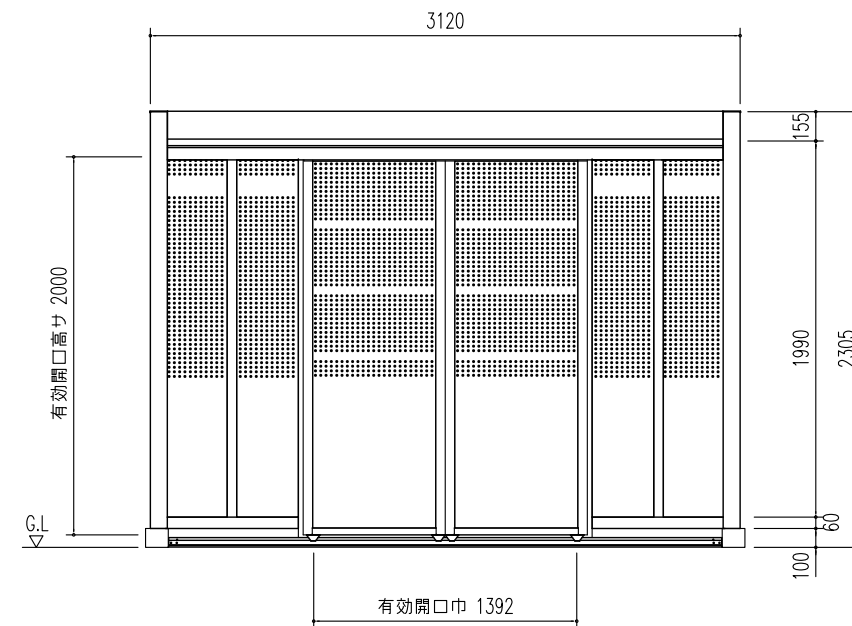

正面立面図 縮尺=1/40

備考

名称 集合住宅用ヨドコウダストピット DPHS-3126

図面名 平面図 屋根伏図 立面図

縮尺 1/40

製図

検図

日付

図面No.

株式会社 造川製鋼所