



集合住宅用 ヨドコウダストピット DPHS-3914


床面積： 5.84 m<sup>2</sup> ( 1.77坪)

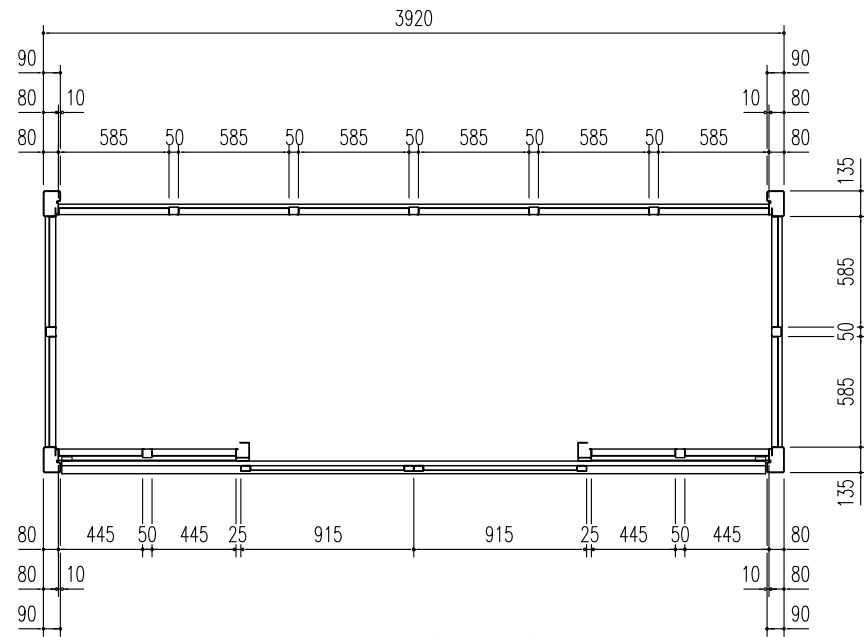


平面図 縮尺=1/40

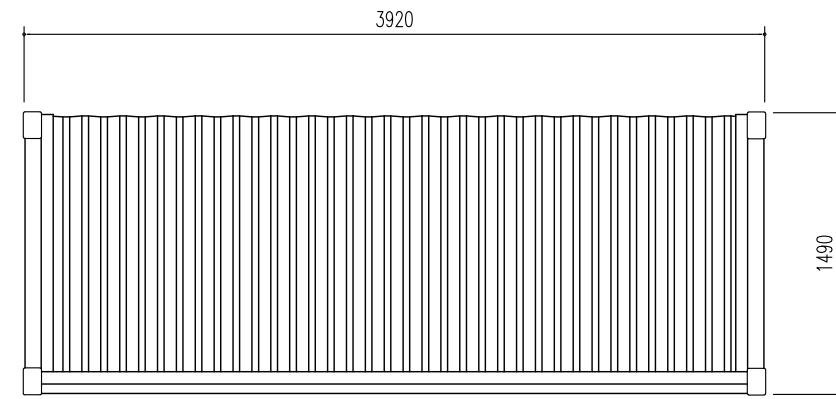

屋根伏図 縮尺=1/40

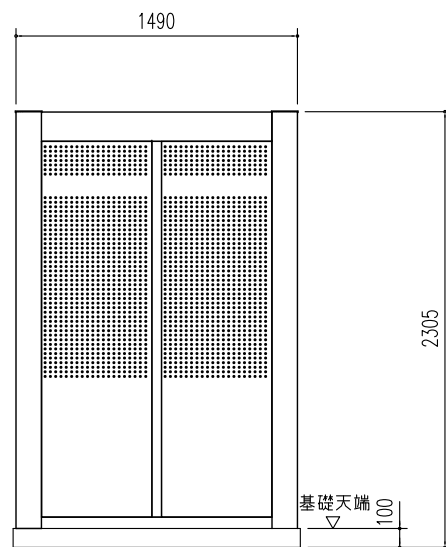

側面立面図 縮尺=1/40

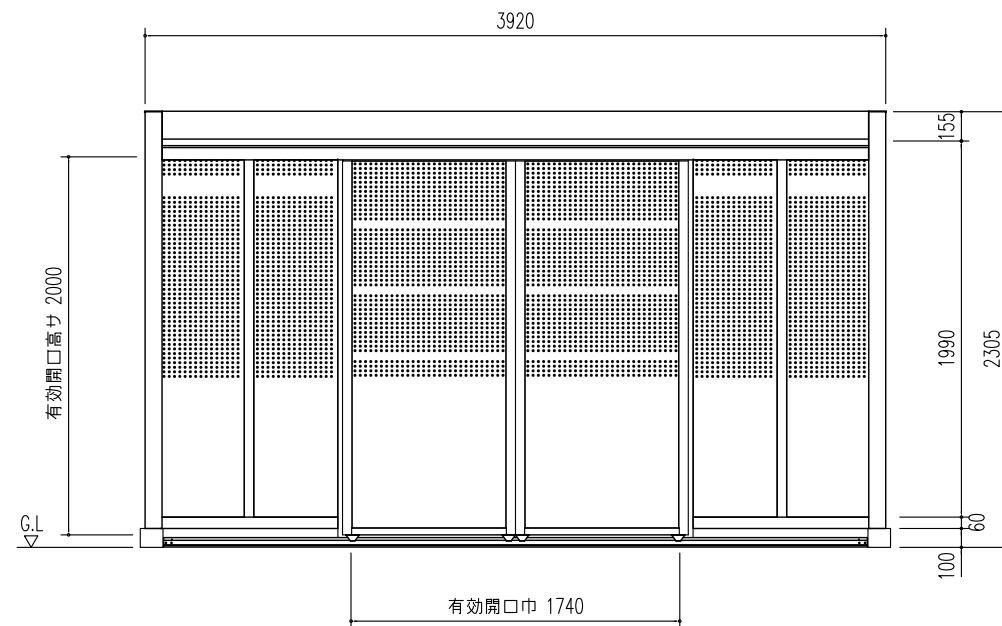

正面立面図 縮尺=1/40

備考

名称 集合住宅用ヨドコウ  
ダストピット DPHS-3914

図面名 平面図 屋根伏図  
立面図

縮尺 1/40

製図

検図

日付

図面No.

株式会社 進川製鋼所