



集合住宅用 ヨドコウダストピット DPHS-3920


床面積： 8.33 m² (2.52坪)

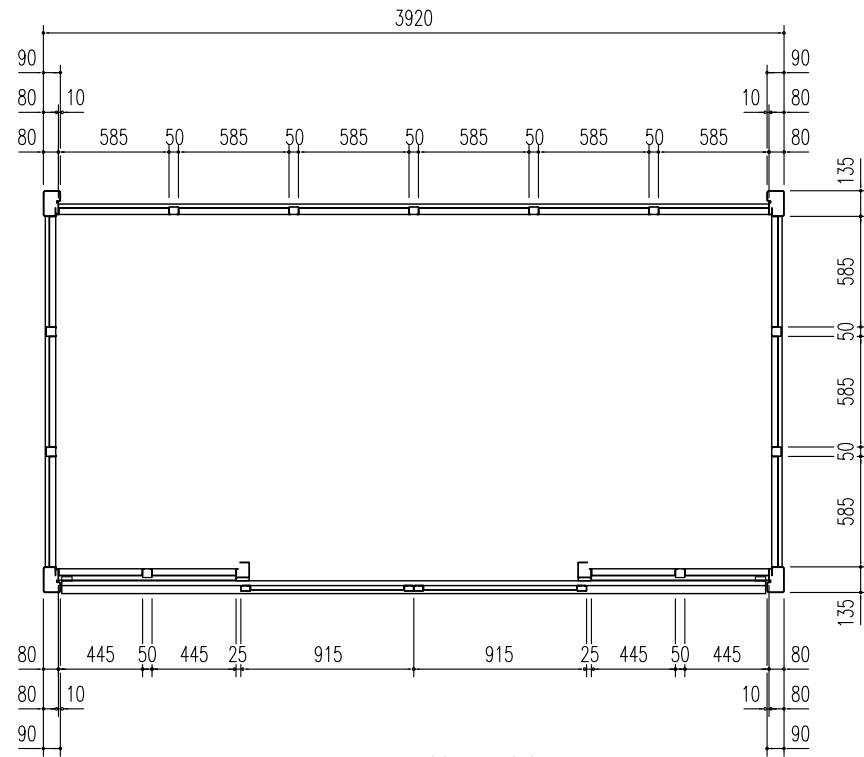


平面図 縮尺=1/40

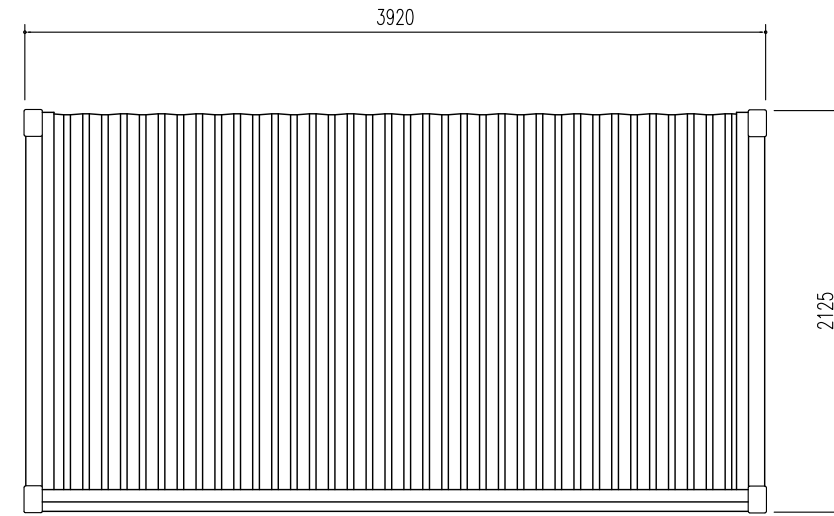

屋根伏図 縮尺=1/40

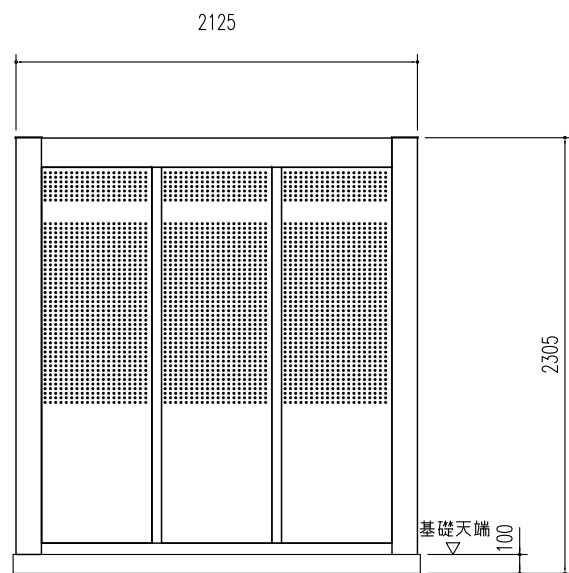

側面立面図 縮尺=1/40

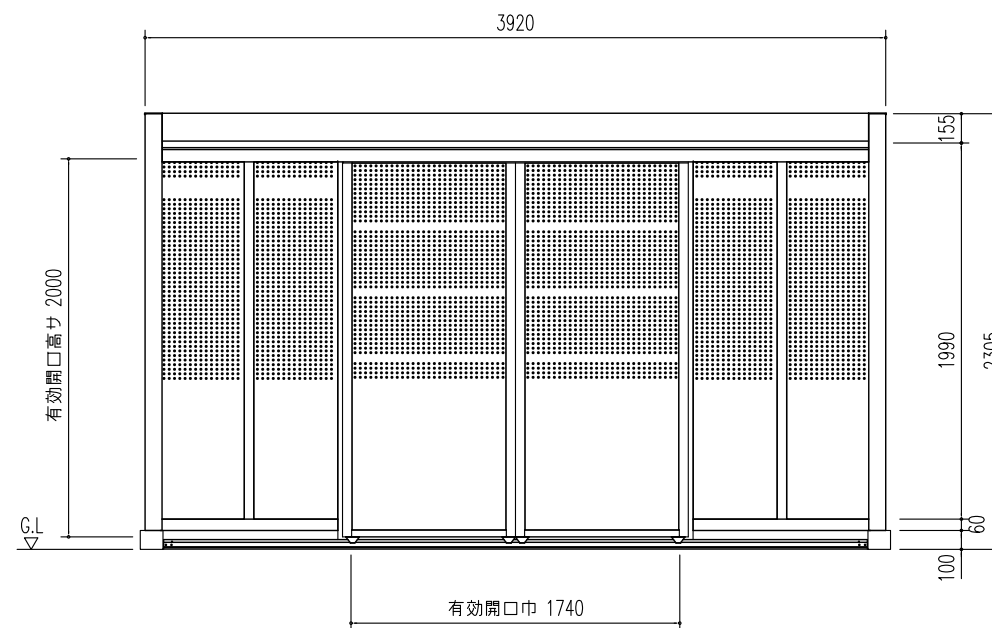

正面立面図 縮尺=1/40

備考	名称 集合住宅用ヨドコウダストピット DPHS-3920	図面名 平面図 立面図	屋根伏図	縮尺 1/40	製図	検図	日付 . .	図面No.	株式会社 造川製鋼所
----	------------------------------	----------------	------	---------	----	----	--------	-------	------------