



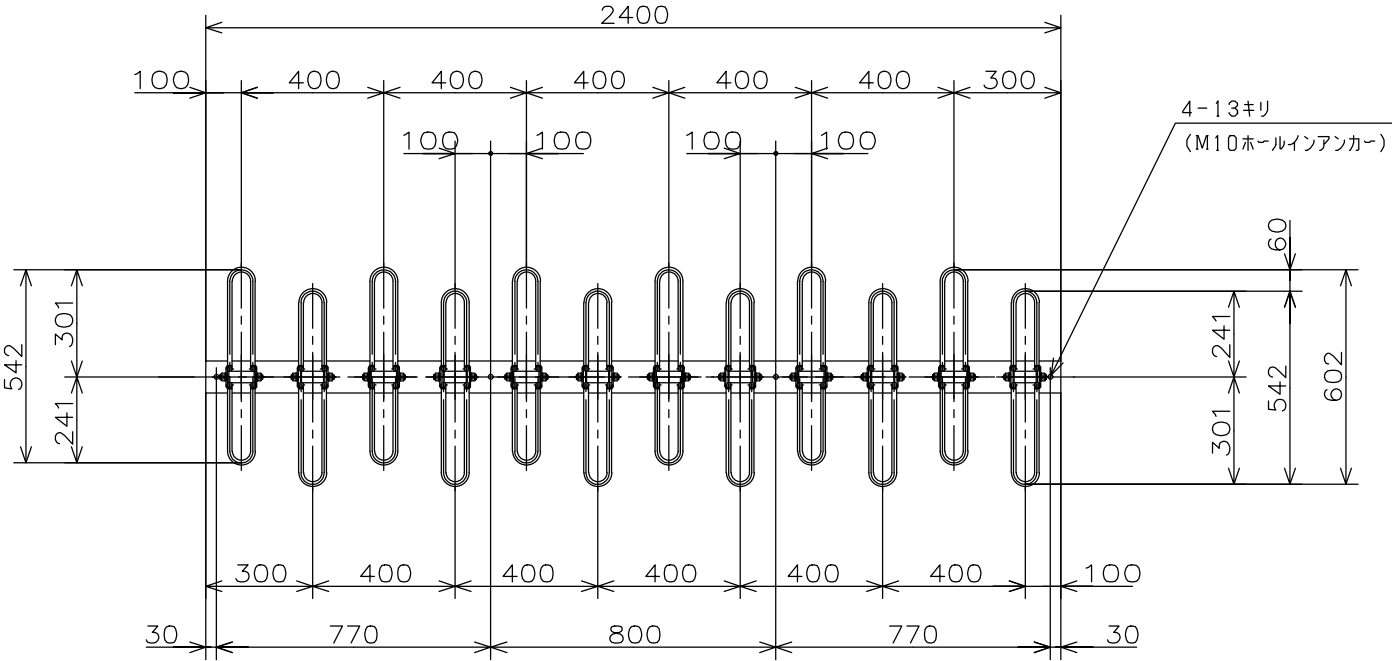


平面図 1:15

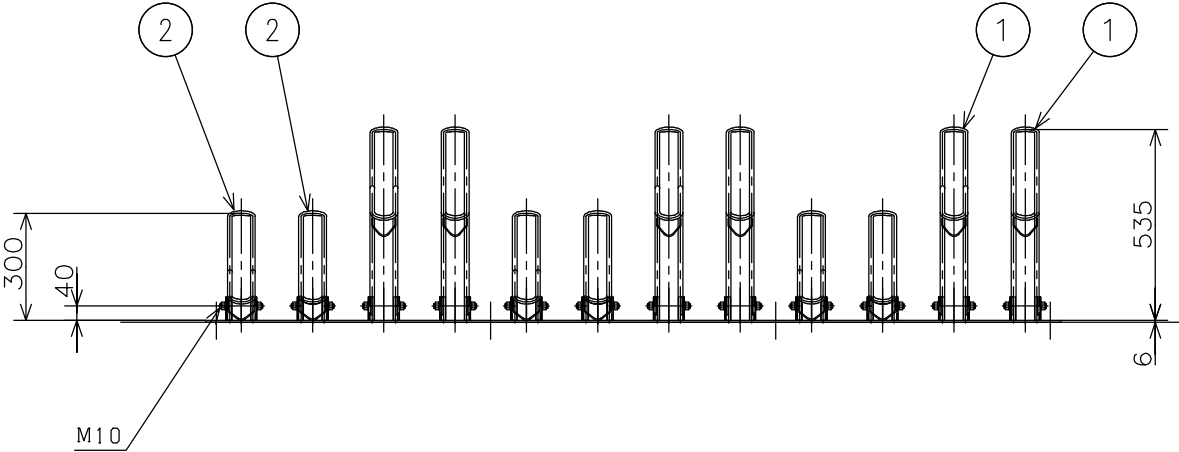

立面図 1:15

主要部材表

	部 材 品	呼び方 (寸法)	材 料	表面処理	標準色
①	ガイド (H)	Φ12	JIS G3101 一般構造用圧延鋼材 SS400	溶融亜鉛めっき	亜鉛めっき色
②	ガイド (L)	Φ12	JIS G3101 一般構造用圧延鋼材 SS400	溶融亜鉛めっき	亜鉛めっき色
③	ベースプレート	PL6	JIS G3101 一般構造用圧延鋼材 SS400	溶融亜鉛めっき	亜鉛めっき色
④	ガイド用六角ボルト・ナット・SW	M10×20	JIS G3101 一般構造用圧延鋼材 SS400	溶融亜鉛めっき	亜鉛めっき色
⑤	ホールインアンカー	M10×60	JIS G3101 一般構造用圧延鋼材 SS400	溶融亜鉛めっき	亜鉛めっき色

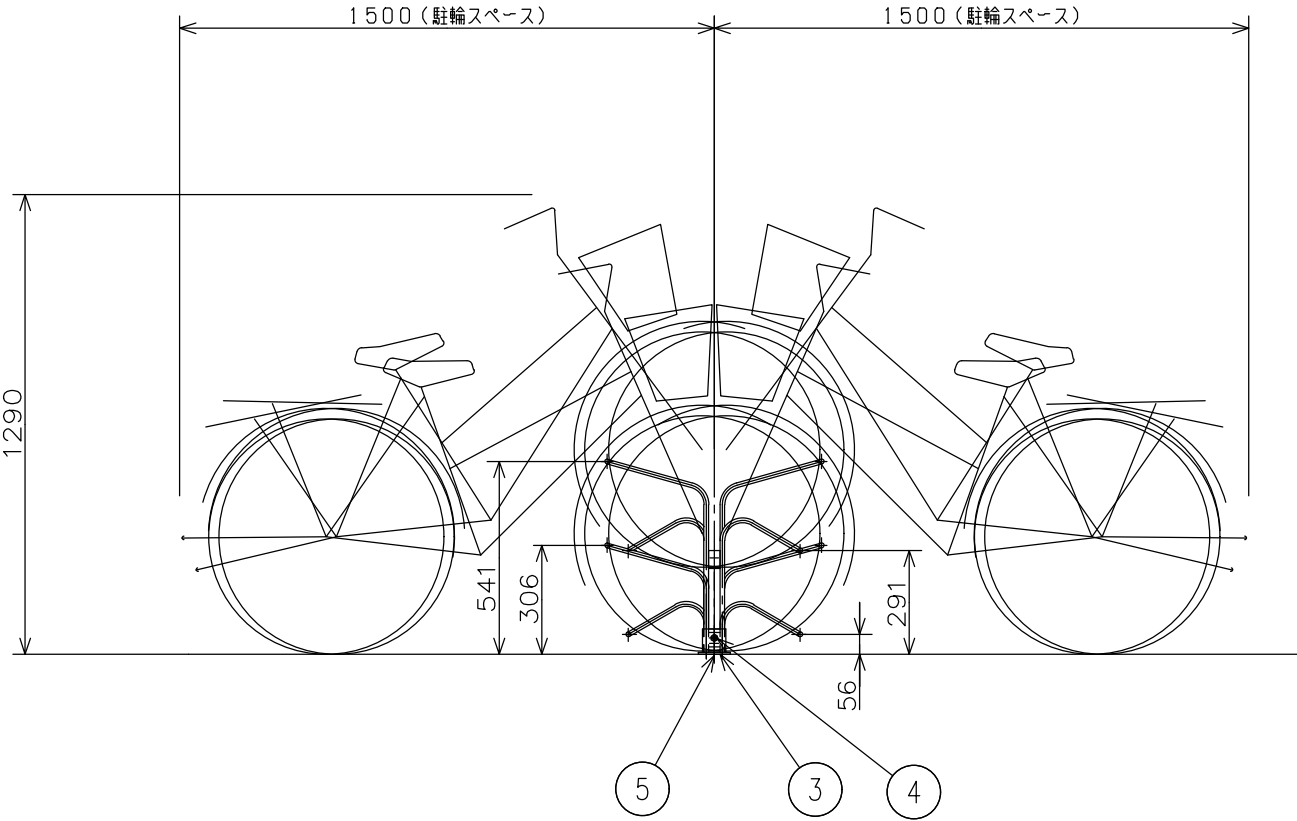

側面図 1:15

備考

設計監理

御注文先

御承認

名 称

担

製

日 付

図面No.

図面名

CRR-400型 ダブル
平面図・立面図・側面図

縮尺

1/15

検 図

14. 6. 18

株式会社 ヨドコウ