



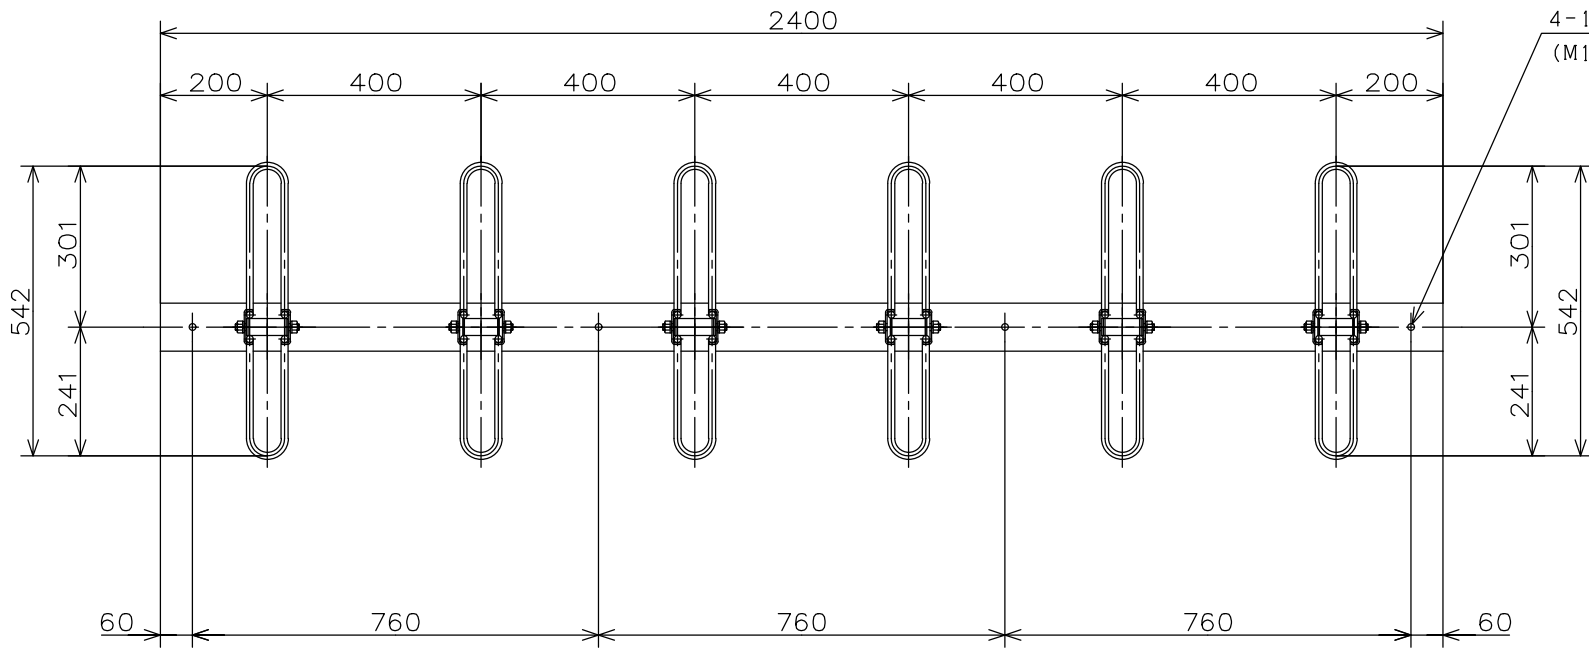


平面図 1:10

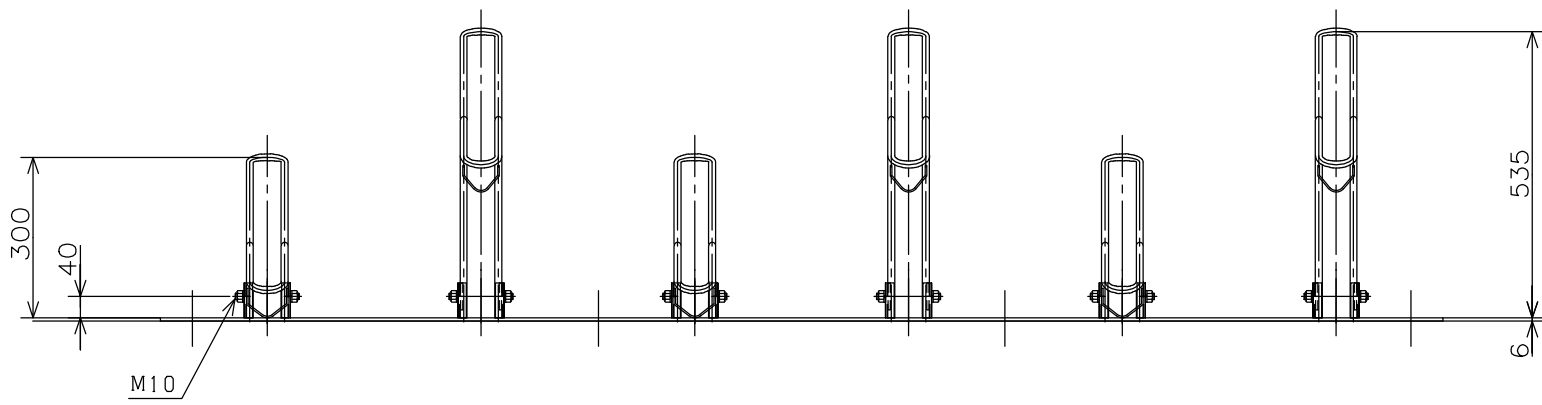

立面図 1:10

主要部材表

	部材品	呼び方(寸法)	材料	表面処理	標準色
①	ガイド(H)	Φ12	JIS G3101 一般構造用圧延鋼材 SS400	溶融亜鉛めっき	亜鉛めっき色
②	ガイド(L)	Φ12	JIS G3101 一般構造用圧延鋼材 SS400	溶融亜鉛めっき	亜鉛めっき色
③	ベースプレート	PL6	JIS G3101 一般構造用圧延鋼材 SS400	溶融亜鉛めっき	亜鉛めっき色
④	ガイド用六角ボルト・ナット・SW	M10×20	JIS G3101 一般構造用圧延鋼材 SS400	溶融亜鉛めっき	亜鉛めっき色
⑤	ホールインアンカー	M10×60	JIS G3101 一般構造用圧延鋼材 SS400	溶融亜鉛めっき	亜鉛めっき色

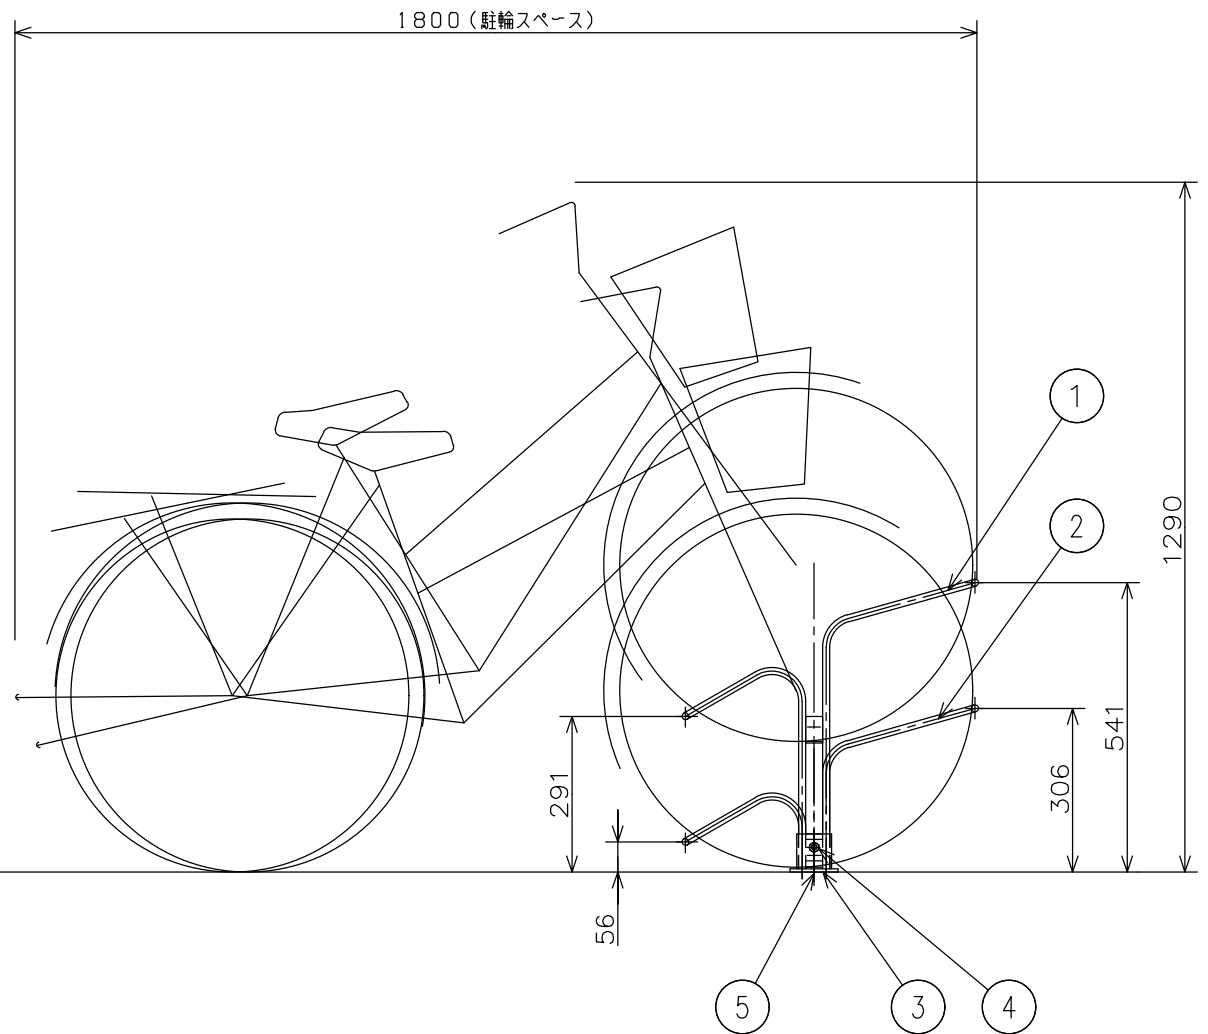

側面図 1:10

備考	設計監理 殿	御注文先 殿	御承認	名称	担当	製図	日付	図面No.	株式会社 ヨドコウ
				図面名 CRR-400型 シングル 平面図・立面図・側面図	縮尺: 1/10	検図	14.6.18		