




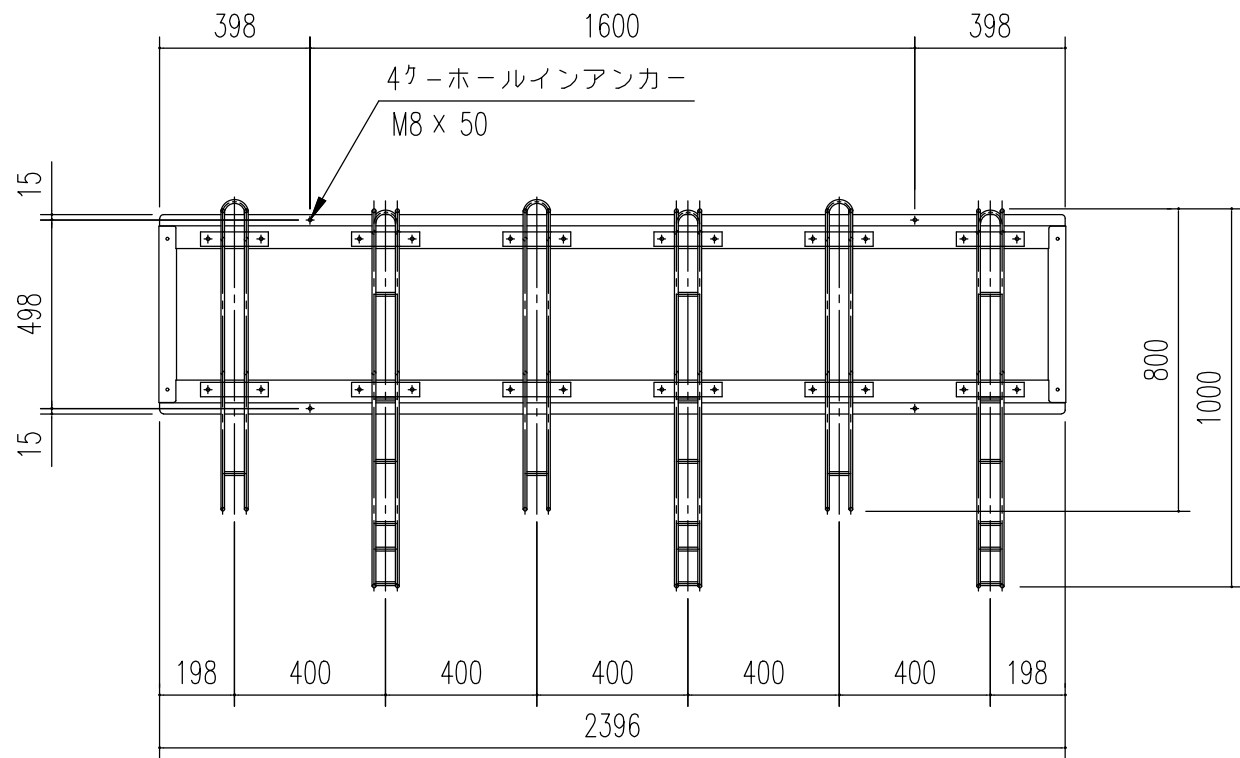

平面図 (S=1/20)

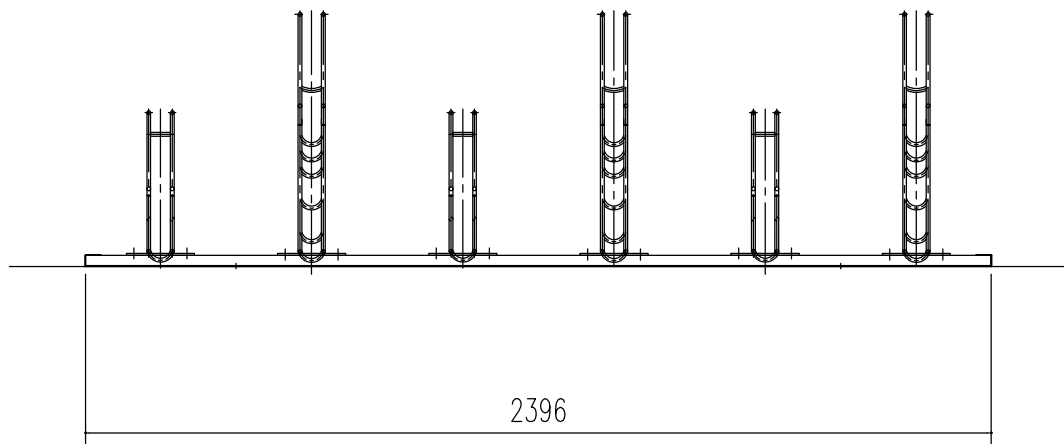

立面図 (S=1/20)

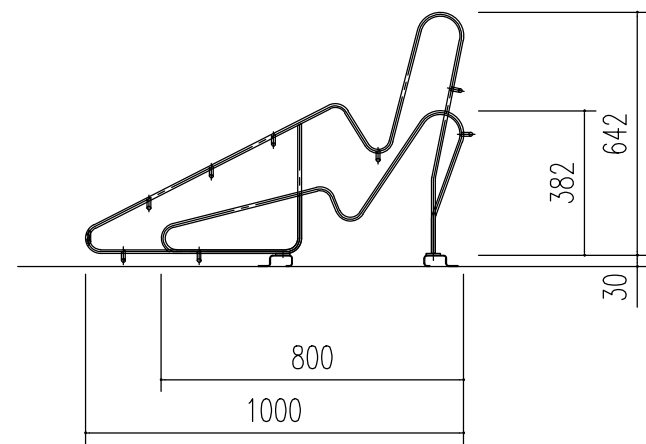

側面図 (S=1/20)

部材表	形状	板厚	使用材料
本体	—	9φmm	JIS G3112 鉄筋コンクリート用棒鋼 SR235
土台	└┐ — 90 x 30	2.3mm	JIS G3312 塗装溶融亜鉛めっき鋼板 CGCC
土台つなぎ	└┐ — 46 x 31	1.2mm	JIS G3322 塗装溶融55%アルミニウム亜鉛合金めっき鋼板 CGLCC

備考

名称

サイクルスペース R

図面名

CSR - 10 - 6S

縮尺

製図

検図

日付

H7. 4 . 7

図面No.

株式会社 ヨドコウ