





平置式（CVK－280）単列傾斜タイプ
4セット（4台用）

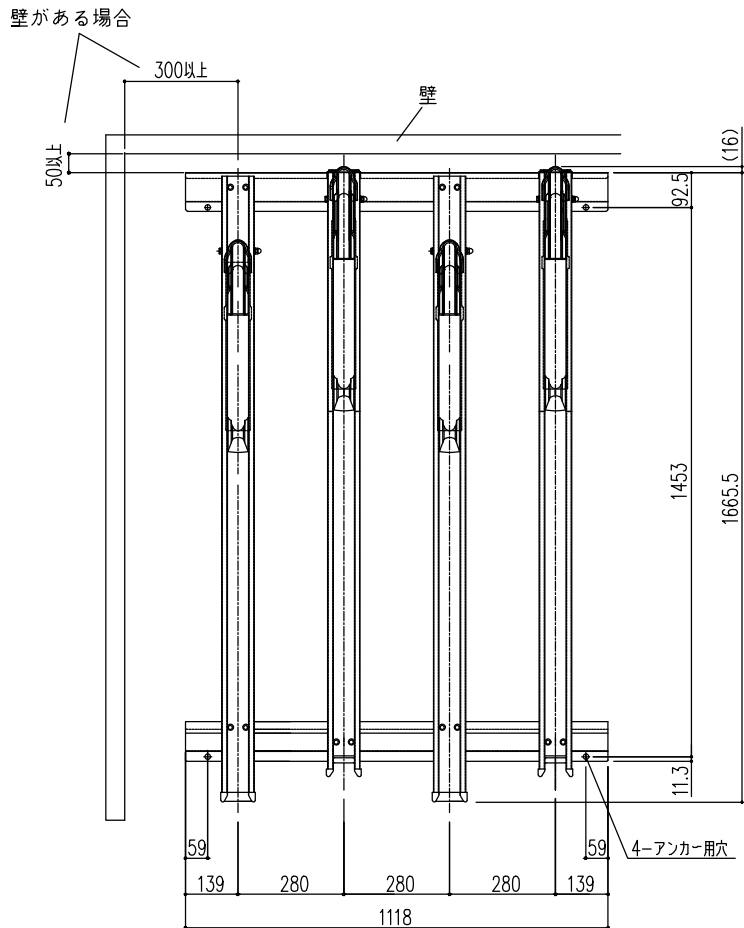

平面図

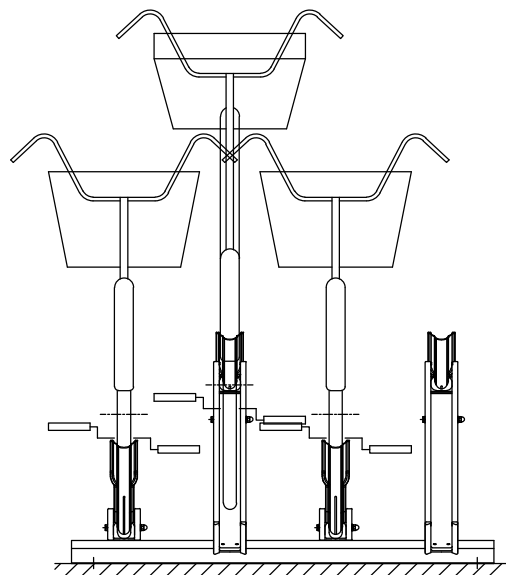

正面図

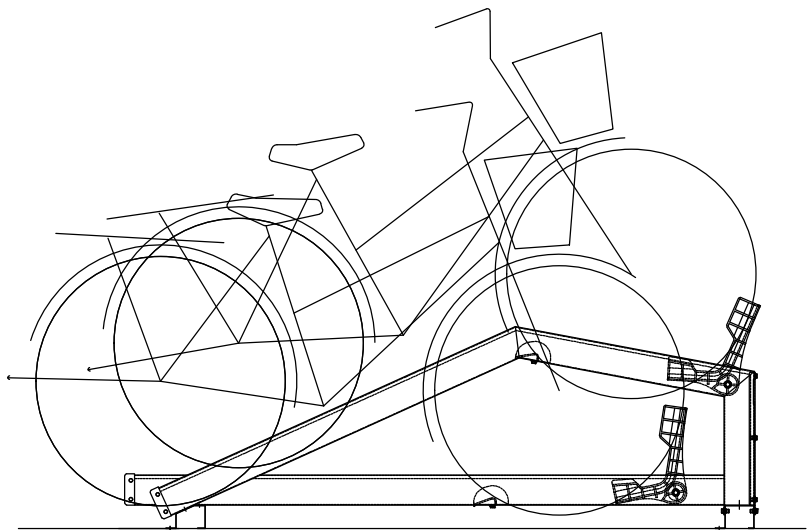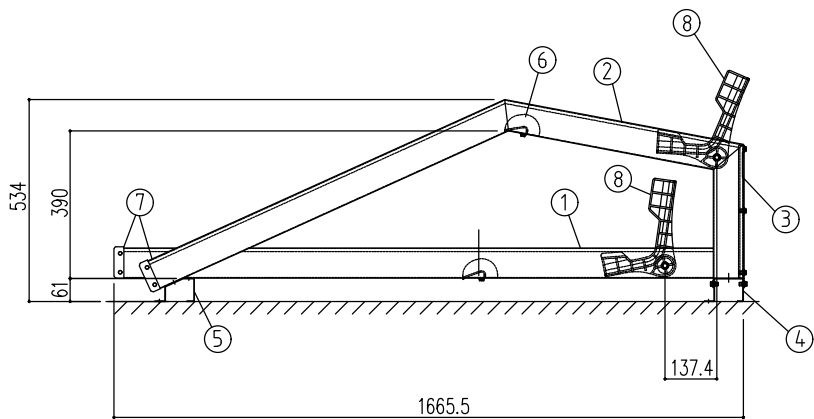

8	V字車輪受け	8	6ナイロン	黒
7	ガイドキャップ	8	6ナイロン	黒
6	半円車輪受け	8	6ナイロン	黒
5	土台（手前）	1	JIS G3322 塗装溶融55%アルミニウム－亜鉛合金めっき鋼板 CGLCC t1.2	グレーベージュ5747/5714
4	土台（奥）	1	JIS G3322 塗装溶融55%アルミニウム－亜鉛合金めっき鋼板 CGLCC t1.2	グレーベージュ5747/5714
3	支柱カバー	4	JIS G3312 塗装溶融亜鉛めっき鋼板 CGCC t1.6	グレーベージュ5747/5714
2	傾斜ガイド	4	JIS G3312 塗装溶融亜鉛めっき鋼板 CGCC t1.6	グレーベージュ5747/5714
1	水平ガイド	4	JIS G3312 塗装溶融亜鉛めっき鋼板 CGCC t1.6	グレーベージュ5747/5714
番号	名 称	数量	材 質	表面処理

使用ビス類
六角セムスボルト M6×L15
六角セムスボルト・袋ナット M8×L100
スペーサー φ10×L82.5×t0.8
グリップアンカー M8×L35
（六角アンカー用ボルト M8×L16）

備考

名 称
サイクルスペース
CVK－280型 単列4台用

図面名
立面図・平面図

縮尺
1:20

製図

検図

日付
2021.2.16

図面 No.

株式会社 ヨドコウ