





平置式（CVK－280）単列傾斜タイプ  
5セット（5台用）

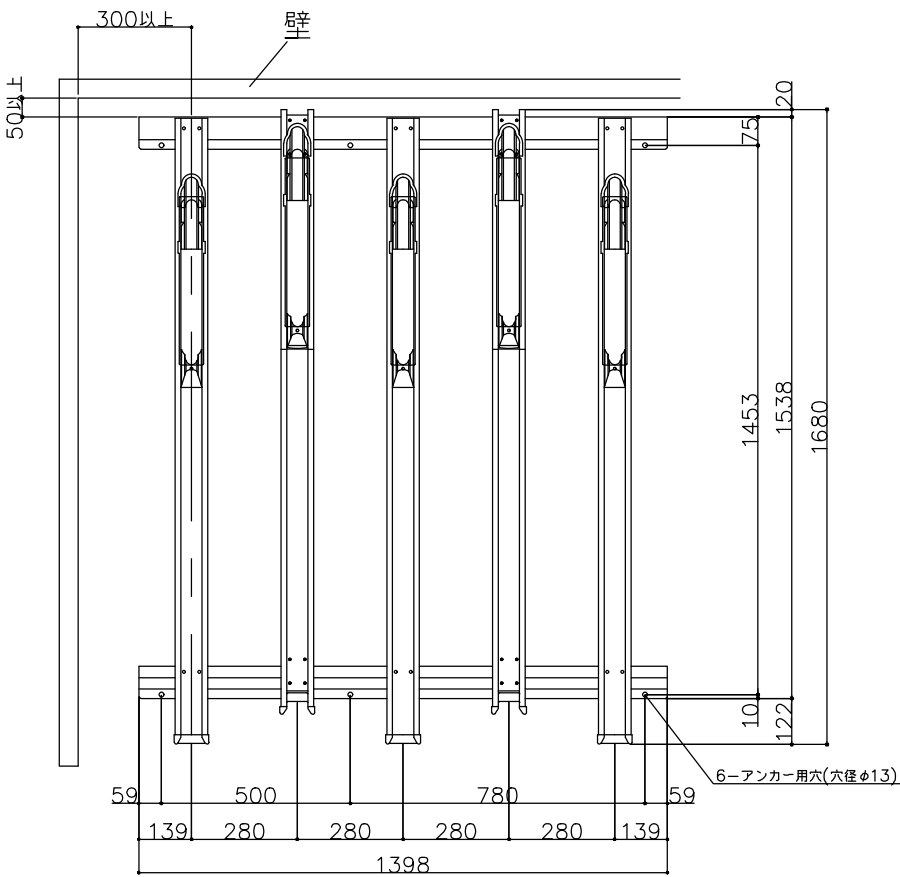

平面図

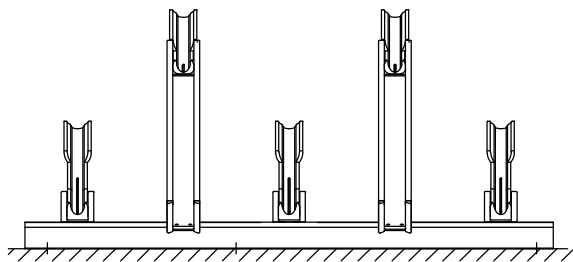

正面図

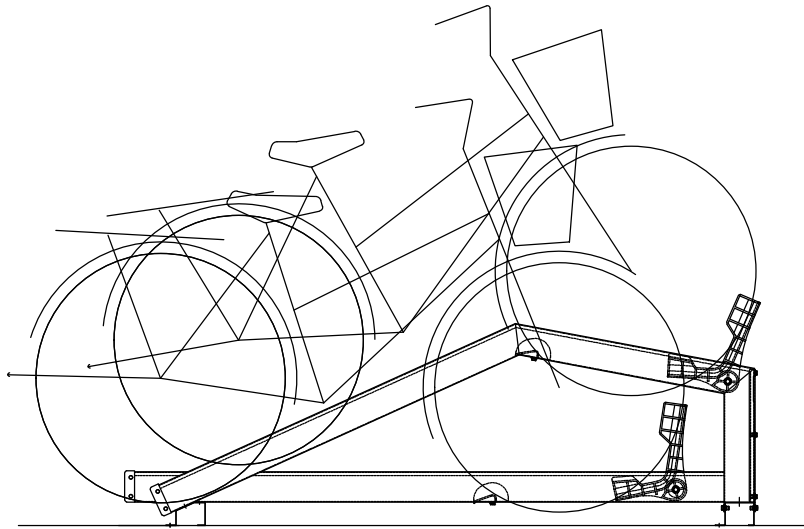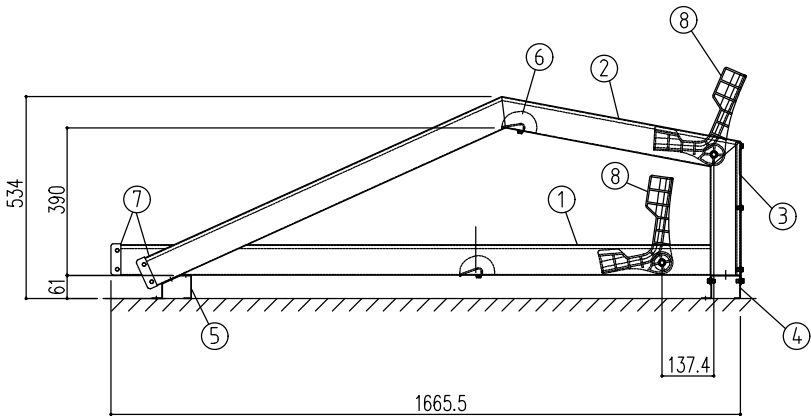

|    |         |    |                                              |                  |
|----|---------|----|----------------------------------------------|------------------|
| 8  | V字車輪受け  | 8  | 6ナイロン                                        | 黒                |
| 7  | ガイドキャップ | 8  | 6ナイロン                                        | 黒                |
| 6  | 半円車輪受け  | 8  | 6ナイロン                                        | 黒                |
| 5  | 土台（手前）  | 1  | JIS G3322 塗装溶融55%アルミニウム－亜鉛合金めっき鋼板 CGLCC t1.2 | グレーベージュ5747/5714 |
| 4  | 土台（奥）   | 1  | JIS G3322 塗装溶融55%アルミニウム－亜鉛合金めっき鋼板 CGLCC t1.2 | グレーベージュ5747/5714 |
| 3  | 支柱カバー   | 4  | JIS G3312 塗装溶融亜鉛めっき鋼板 CGCC t1.6              | グレーベージュ5747/5714 |
| 2  | 傾斜ガイド   | 4  | JIS G3312 塗装溶融亜鉛めっき鋼板 CGCC t1.6              | グレーベージュ5747/5714 |
| 1  | 水平ガイド   | 4  | JIS G3312 塗装溶融亜鉛めっき鋼板 CGCC t1.6              | グレーベージュ5747/5714 |
| 番号 | 名 称     | 数量 | 材 質                                          | 表面処理             |

使用ビス類  
六角セムスボルト M6×L15  
六角セムスボルト・袋ナット M8×L100  
スペーサー φ10×L82.5×t0.8  
グリップアンカー M8×L35  
（六角アンカー用ボルト M8×L16）

備考

名 称  
サイクルスペース  
CVK－280型 単列5台用

図面名  
立面図・平面図

縮尺  
1:20

製図

検図

日付  
2021. 2 .16

図面 No.

株式会社 ヨドコウ