


平置式（CVK-280）単列傾斜タイプ
7セット（7台用）


8	V字車輪受け	8	6ナイロン	黒
7	ガイドキャップ	8	6ナイロン	黒
6	半円車輪受け	8	6ナイロン	黒
5	土台（手前）	1	JIS G3322 塗装溶融55%アルミニウム-亜鉛合金めっき鋼板 CGLCC t1.2	グレーページ5747/5714
4	土台（奥）	1	JIS G3322 塗装溶融55%アルミニウム-亜鉛合金めっき鋼板 CGLCC t1.2	グレーページ5747/5714
3	支柱カバー	4	JIS G3312 塗装溶融亜鉛めっき鋼板 CGCC t1.6	グレーページ5747/5714
2	傾斜ガイド	4	JIS G3312 塗装溶融亜鉛めっき鋼板 CGCC t1.6	グレーページ5747/5714
1	水平ガイド	4	JIS G3312 塗装溶融亜鉛めっき鋼板 CGCC t1.6	グレーページ5747/5714
番号	名 称	数量	材 質	表面処理

使用ビス類



六角セムスボルト	M6×L15
六角セムスボルト・袋ナット	M8×L100
スペーサー	φ10×L82.5×t0.8
グリップアンカー	M8×L35
(六角アンカー用ボルト	M8×L16)

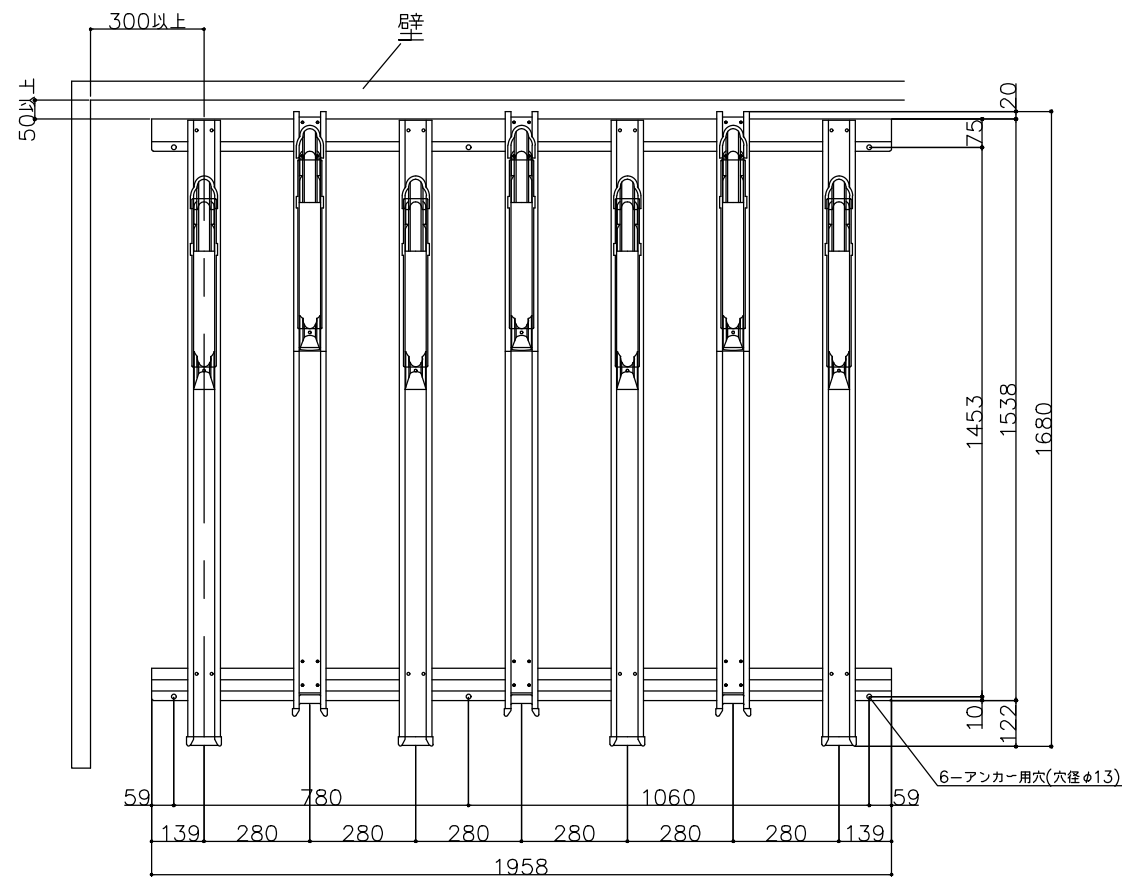

平面図

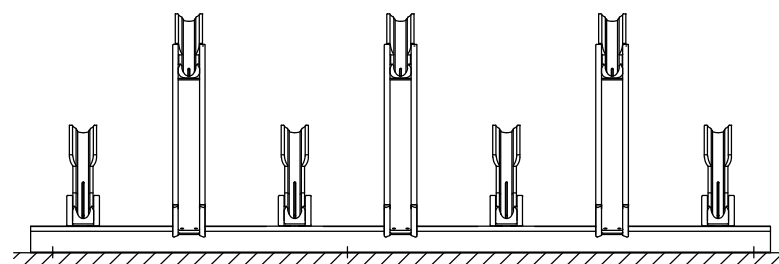

正面図

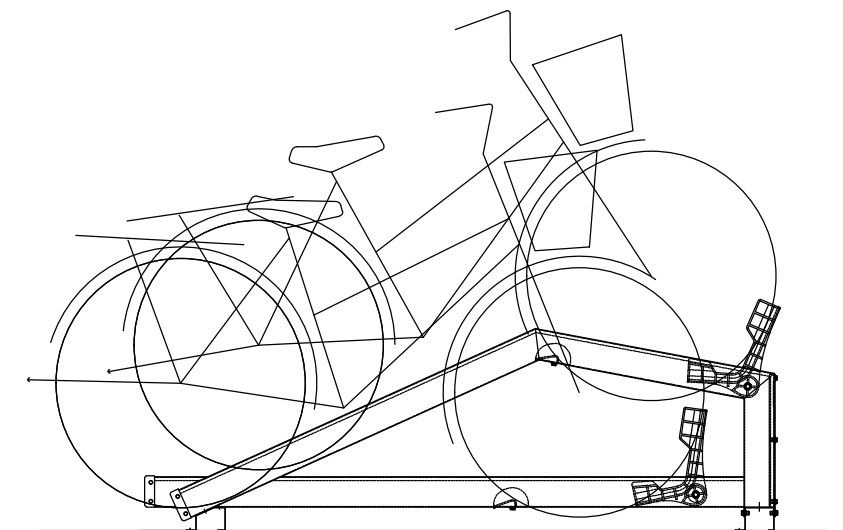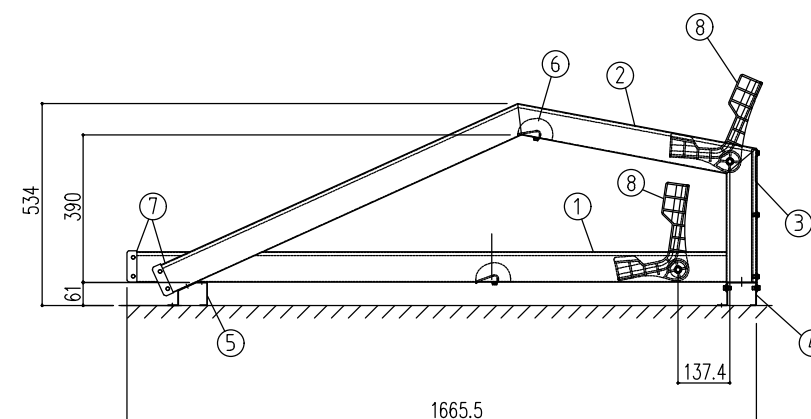

備考	名 称 サイクルスペース CVK-280型 単列7台用	図面名 立面図・平面図	縮尺 1:20	製図	検図	日付 2021.2.16	図面 No.	株式会社 ヨドコウ
----	-----------------------------------	----------------	------------	----	----	-----------------	--------	-----------