

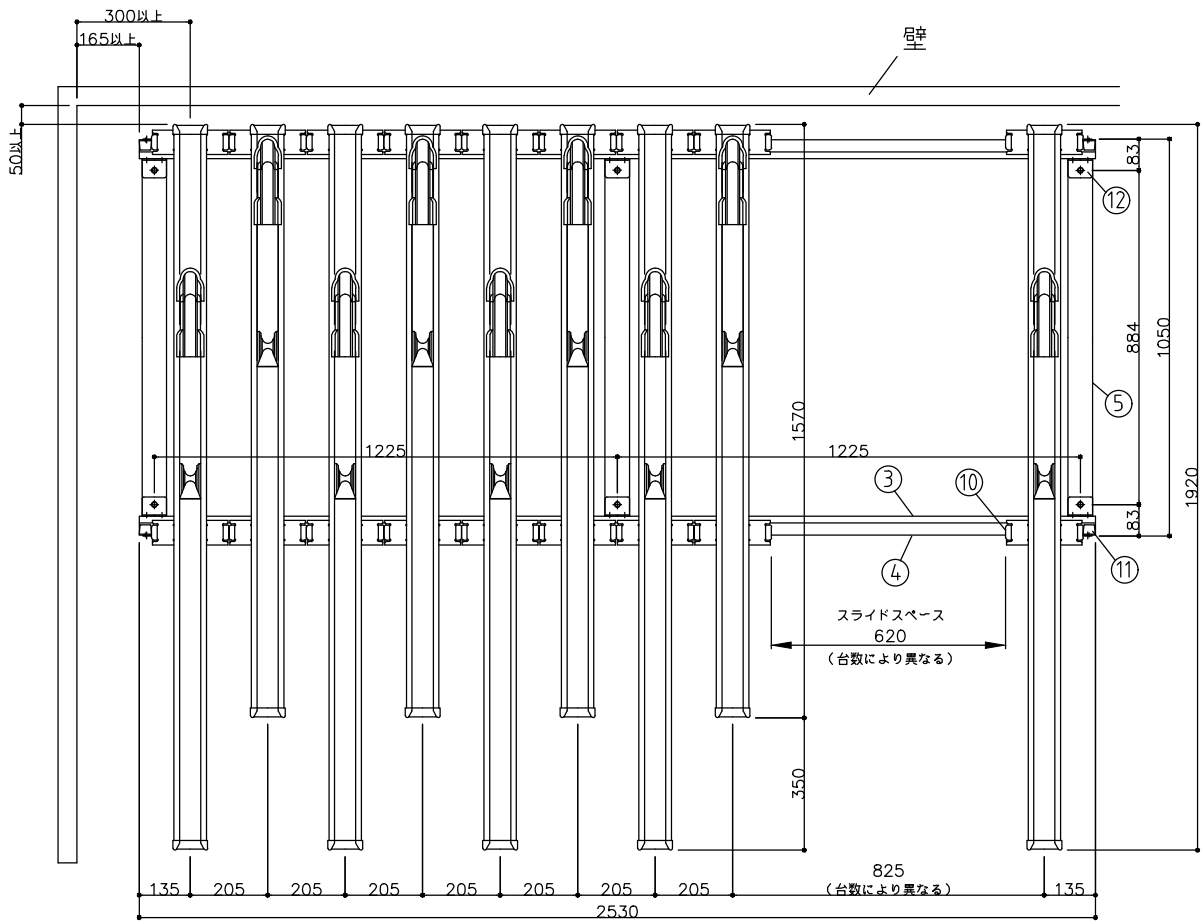


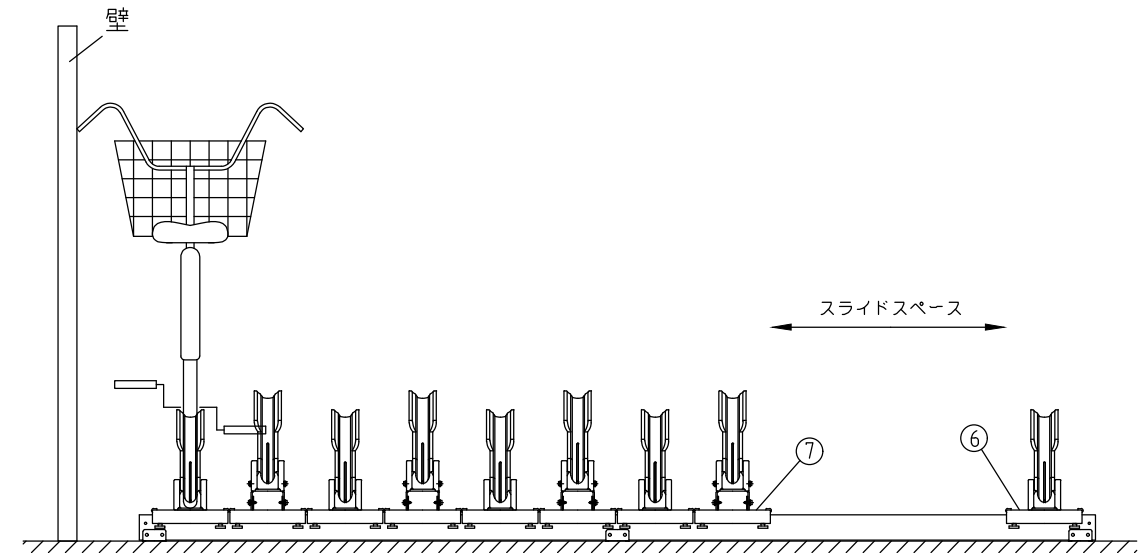


平面図

主要部材表			
	部 材 名	板 厚	使用材料
①	水平ガイド（L）	1.6mm	JIS G3312 塗装溶融亜鉛めっき鋼板（GCC
②	水平ガイド（H）	1.6mm	JIS G3312 塗装溶融亜鉛めっき鋼板（GCC
③	レール（内）	1.2mm	JIS G3322 塗装溶融55%アルミニウム-亜鉛合金めっき鋼板（GLCC
④	レール（外）	1.2mm	JIS G3322 塗装溶融55%アルミニウム-亜鉛合金めっき鋼板（GLCC
⑤	レールつなぎ	1.6mm	JIS G3312 塗装溶融亜鉛めっき鋼板（GCC
⑥	スライドベース（L）	3.2mm	SPHC 熱間圧延軟鋼板（溶融亜鉛めっき仕上げ）
⑦	スライドベース（H）	3.2mm	SPHC 熱間圧延軟鋼板（溶融亜鉛めっき仕上げ）
⑧	ローラー（大）	-	ウレタン
⑨	ローラー（小）	-	ジュラコン
⑩	緩衝材	-	塩化ビニル
⑪	ストッパー	-	ゴム
⑫	アンカー用金具	3.2mm	SPHC 熱間圧延軟鋼板（溶融亜鉛めっき仕上げ）
⑬	半円車輪受け	-	6ナイロン
⑭	ガイドキャップ	-	6ナイロン
⑮	V字車輪受け	-	6ナイロン（GF30%）

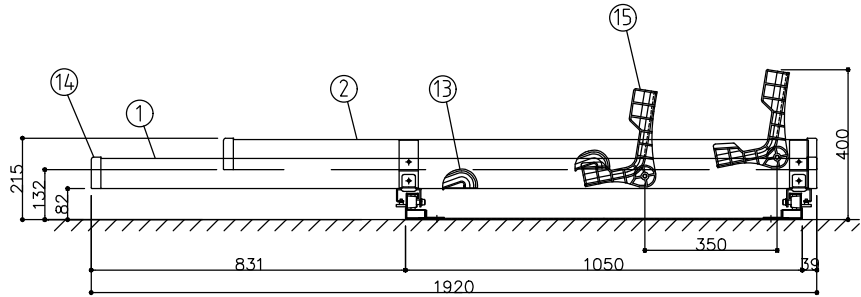

正面立面図

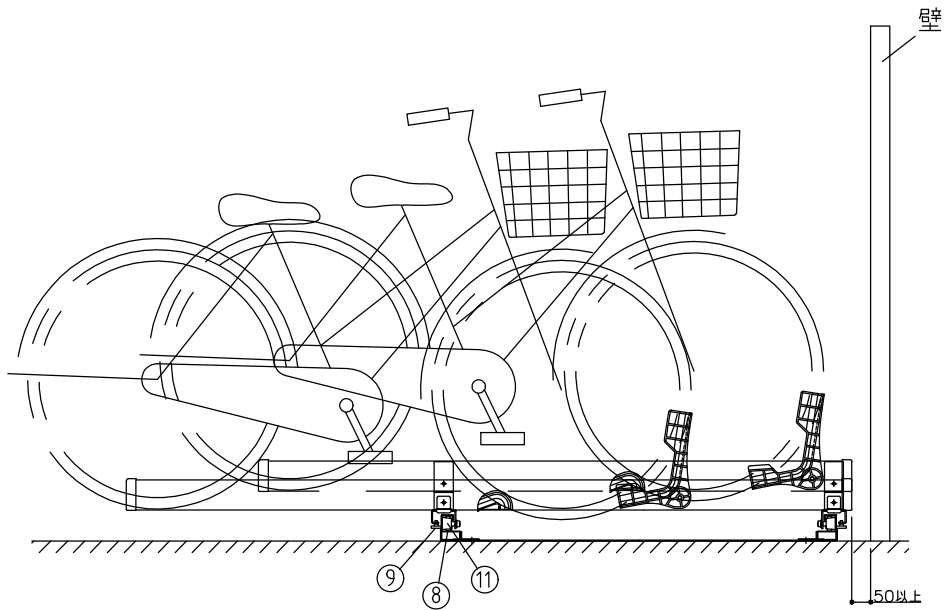

側面立面図

備考	名 称 サイクルスペース スライドタイプ CVS-200型 単列9台用	図面名 立面図・平面図	縮尺 1:20	製図	検図	日付 H17. 8.18	図面 No.	株式会社 ヨドコウ
----	---	----------------	------------	----	----	-----------------	--------	-----------