


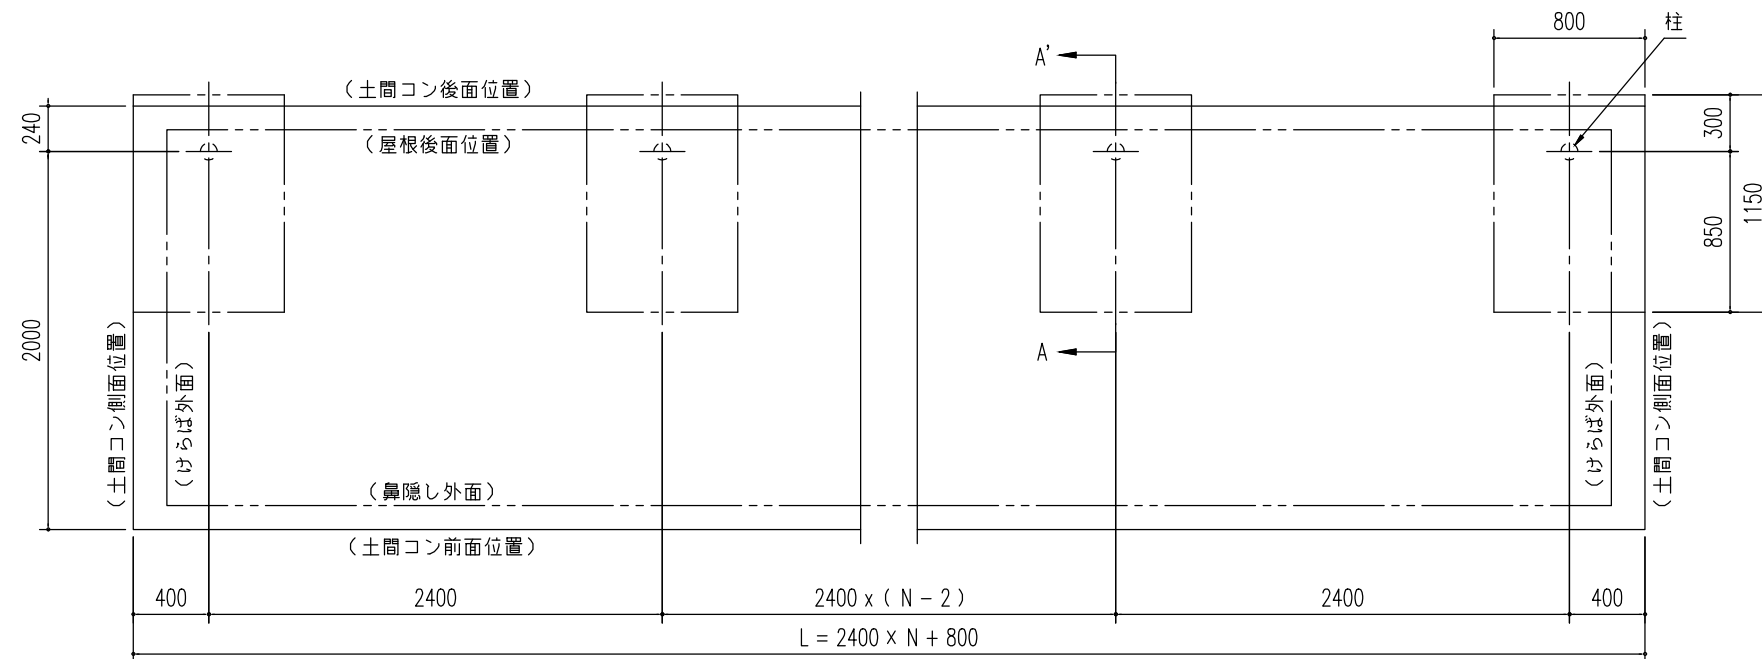

基礎平面図 縮尺 = $\frac{1}{40}$
(N : スパン数)

基礎断面図 (S = $\frac{1}{25}$)


<下記条件での参考図>

(地耐力 50 kN/m^2 以上, コンクリート設計基準強度 18 N/mm^2 以上)
(基準風速 34 m/s , 地表面粗度区分 Ⅲ)


注1) 寒冷地の場合、凍結深度等を考慮し、実情にあわせて設計して下さい。

注2) その他現地の実情にあわせて設計して下さい。

注3) 異形鉄筋の場合、原則としてフックは不要ですが、地域によっては、フックをつける様指導している所もありますので、ご注意願います。

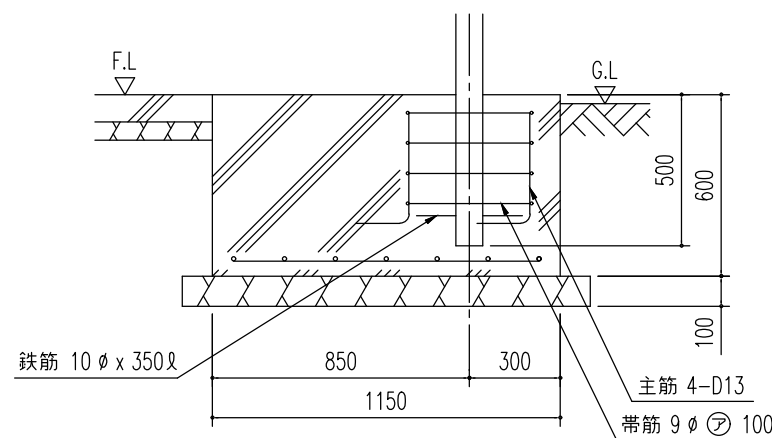

A ~ A'断面

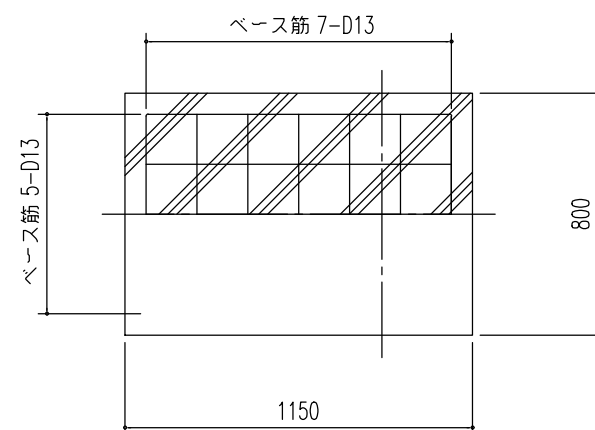

名称	ヨド自転車置場 YOCF 型
機種名	YOCF-240型 (一般地用) <3/3>

株式会社 ヨドコウ