


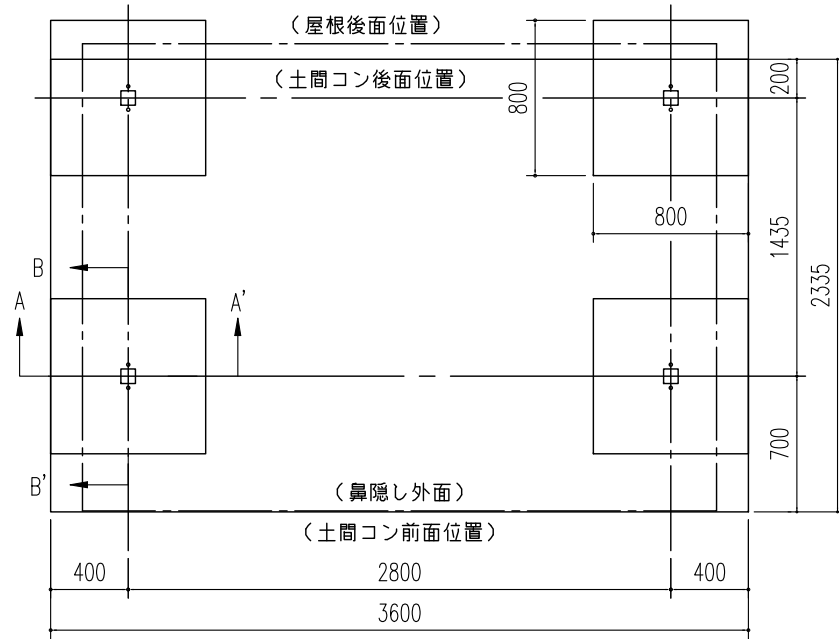

基礎平面図 縮尺 = 1/40




基礎断面図 (S = 1/25)

<下記条件での参考図>

(地耐力 50 kN/m<sup>2</sup> 以上,コンクリート設計基準強度 18 N/mm<sup>2</sup> 以上)  
(基準風速 34 m/s, 地表面粗度区分 Ⅲ)

注1) 寒冷地の場合、凍結深度等を考慮し、実情にあわせて設計して下さい。

注2) その他現地の実情にあわせて設計して下さい。

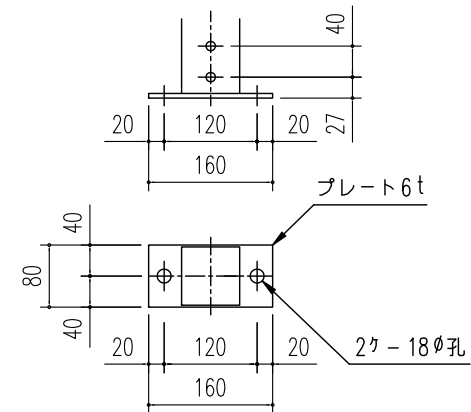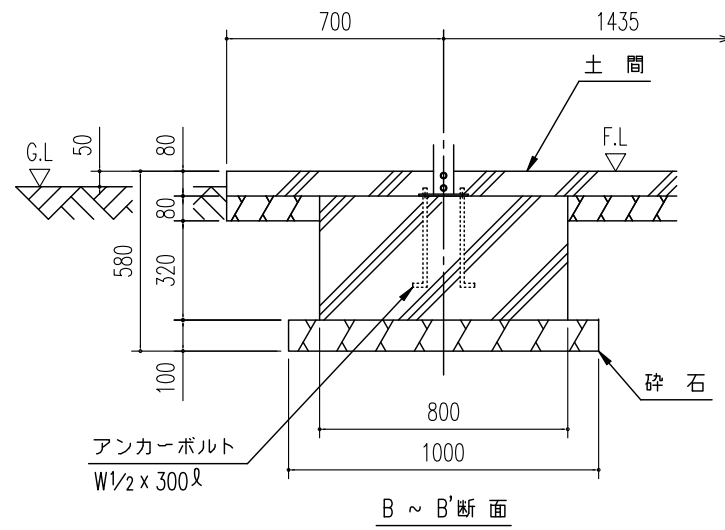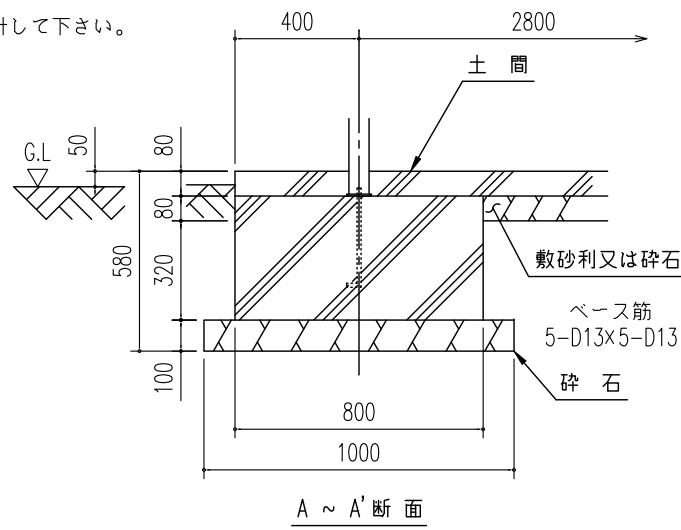

柱脚金具詳細図 (S = 1/10)

|     |                               |
|-----|-------------------------------|
| 名 称 | ヨド自転車置場 YOKR型<br>(アンカープレート方式) |
| 図面名 | YOKRS-280型 (積雪地用) <3/3>       |

株式会社 ヨドコウ