


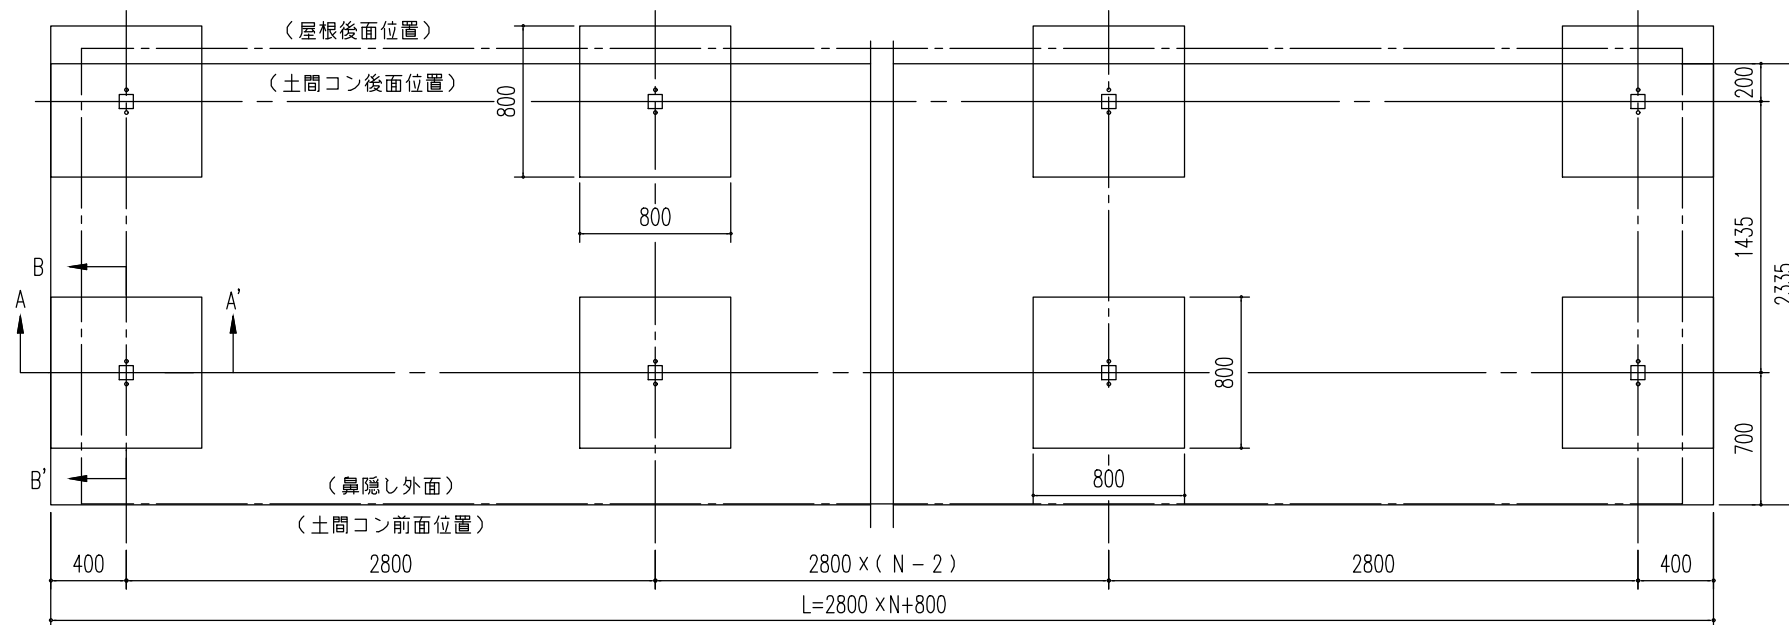

基礎平面図 縮尺 = 1/40
(N : スパン数)




基礎断面図 (S = 1/25)

<下記条件での参考図>

(地耐力 50 kN/m² 以上, コンクリート設計基準強度 18 N/mm² 以上)
(基準風速 34 m/s, 地表面粗度区分 Ⅲ)

注1) 寒冷地の場合、凍結深度等を考慮し、実情にあわせて設計して下さい。

注2) その他現地の実情にあわせて設計して下さい。

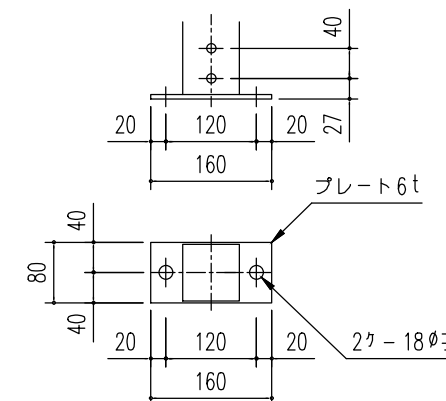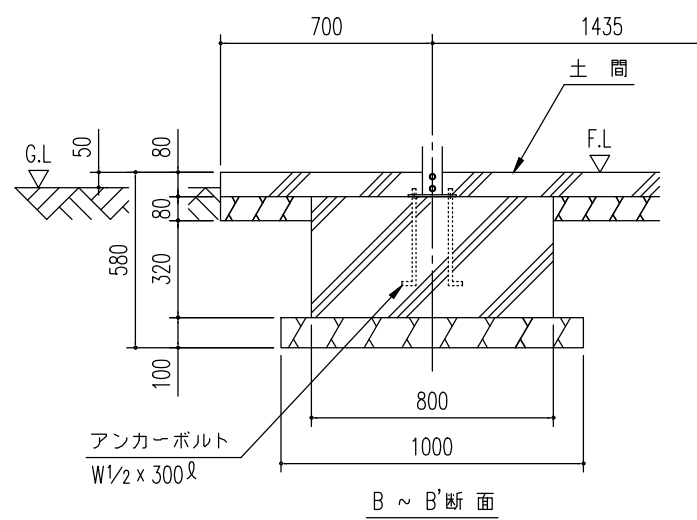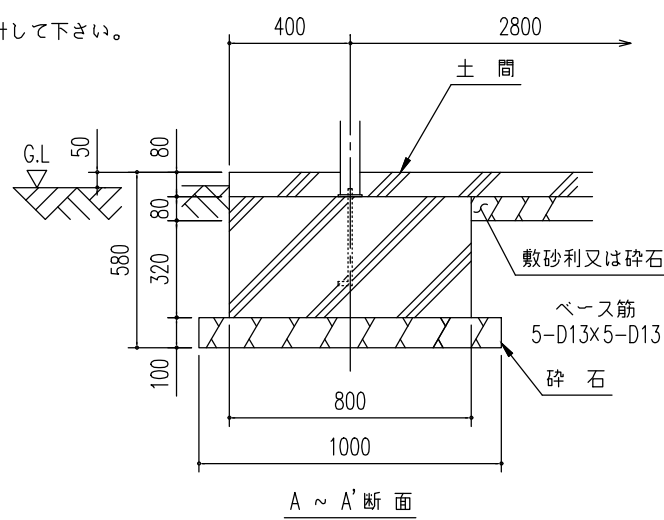

柱脚金具詳細図 (S = 1/10)

名称	ヨド自転車置場 YOKR 型 (アンカープレート方式)
図面名	YOKRS-280型 (積雪地用) <3/3>

株式会社 ヨドコウ