
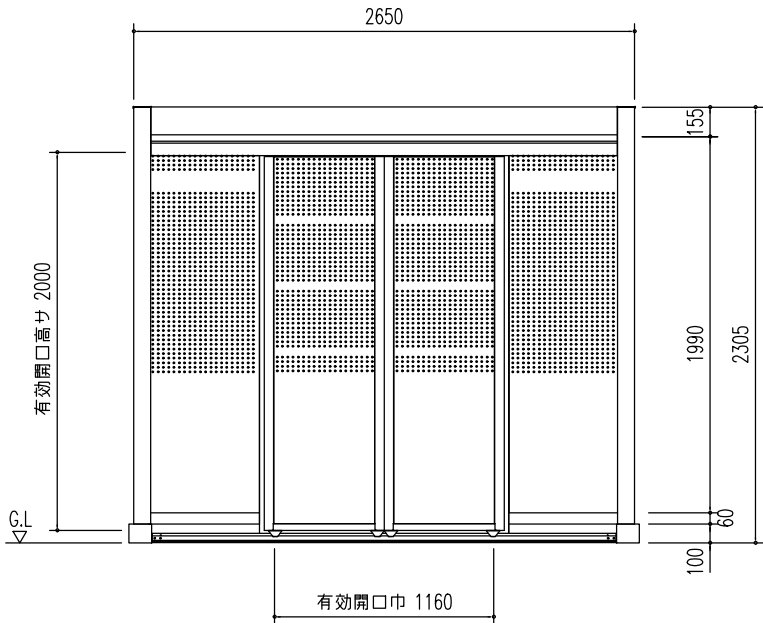
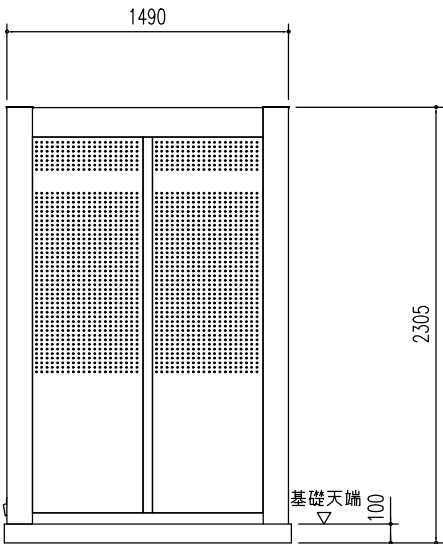
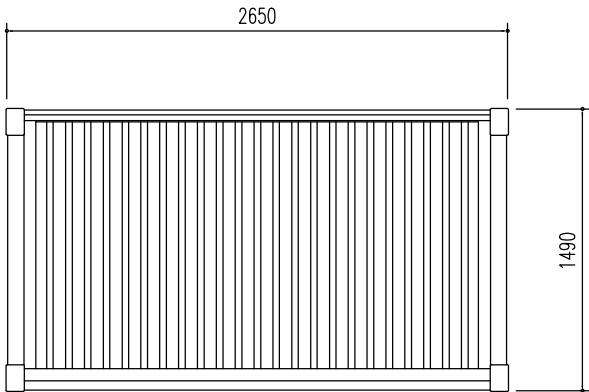


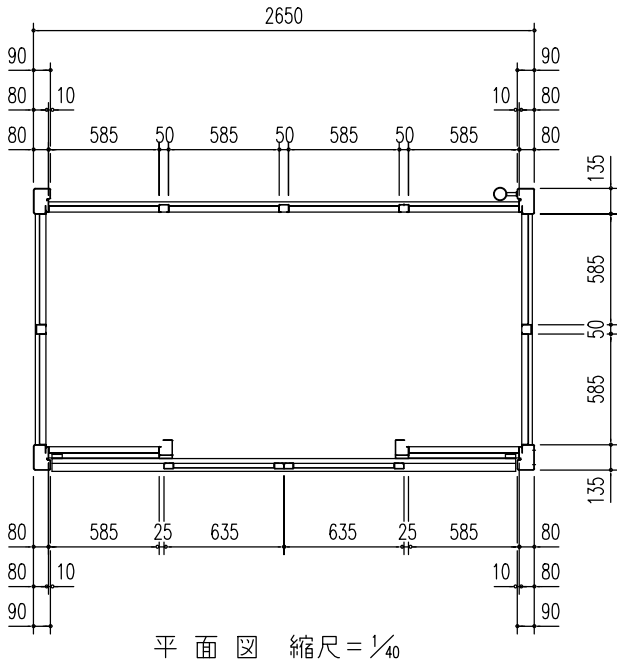

備考	名称 集合住宅用ヨドコウダストピット DPH-2614	図面名平面図 屋根伏図 立面図	縮尺 1/40	製図	検図	日付 . .	図面No.	株式会社 ヨドコウ
----	-----------------------------	-----------------	---------	----	----	--------	-------	-----------