
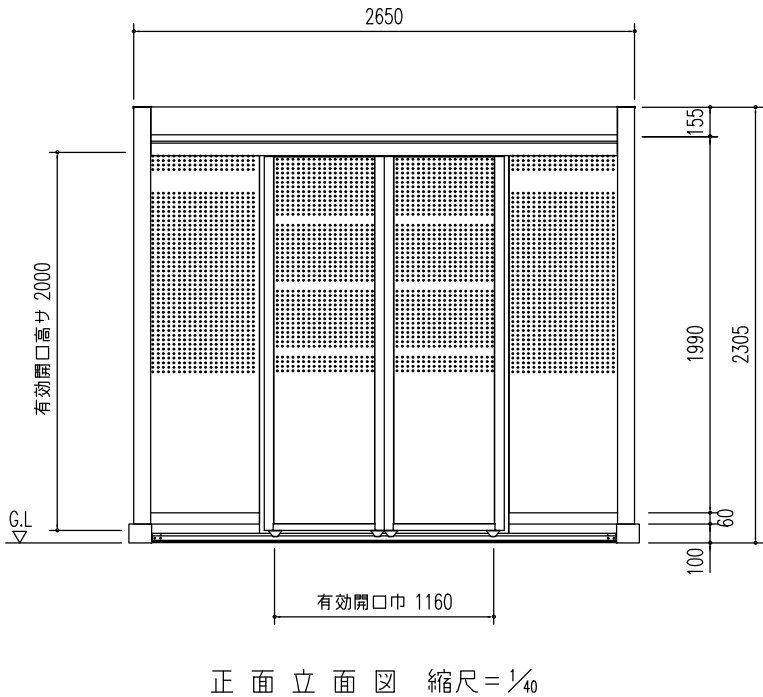
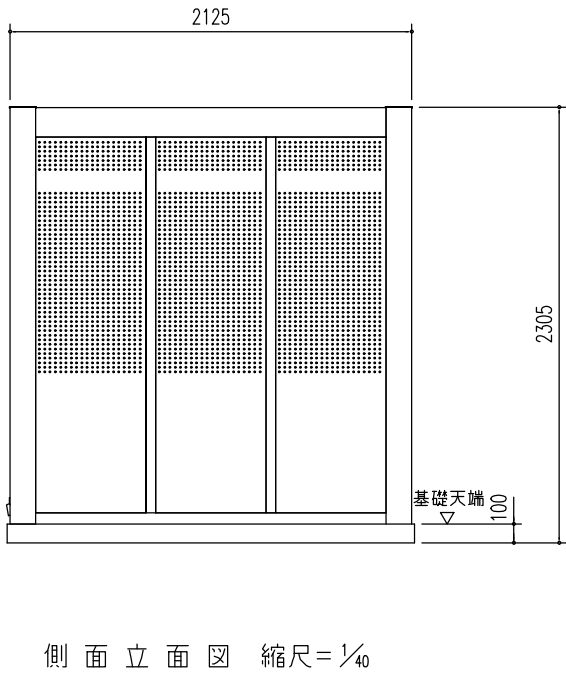
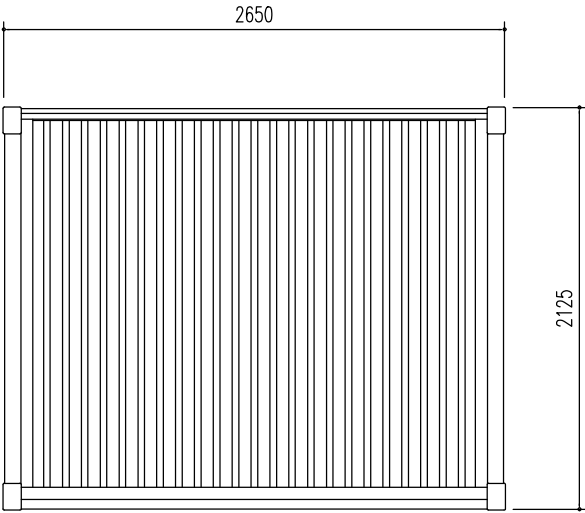


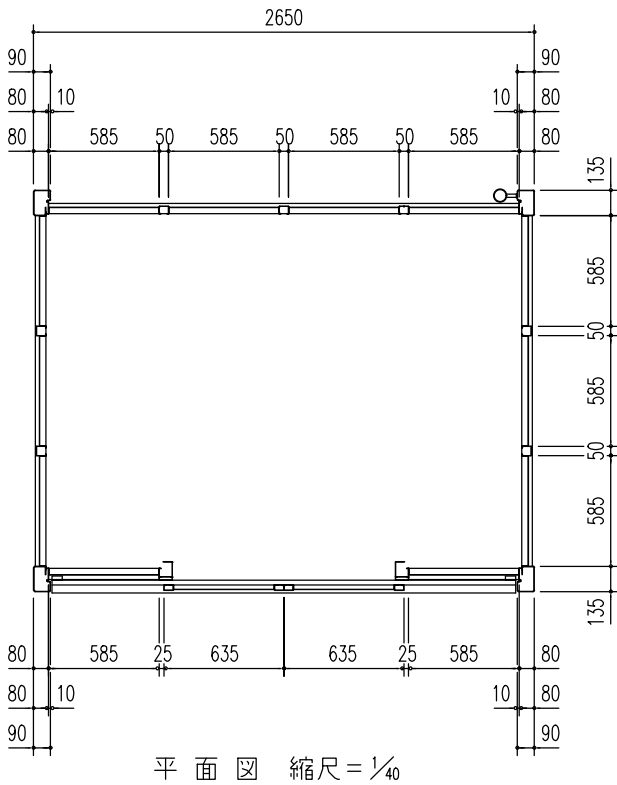

|    |                             |                 |         |    |    |        |       |           |
|----|-----------------------------|-----------------|---------|----|----|--------|-------|-----------|
| 備考 | 名称 集合住宅用ヨドコウダストピット DPH-2620 | 図面名平面図 屋根伏図 立面図 | 縮尺 1/40 | 製図 | 検図 | 日付 . . | 図面No. | 株式会社 ヨドコウ |
|----|-----------------------------|-----------------|---------|----|----|--------|-------|-----------|