




集合住宅用 ヨドコウダストピット DPH-2626
床面積： 7.31 m ² （ 2.22坪）

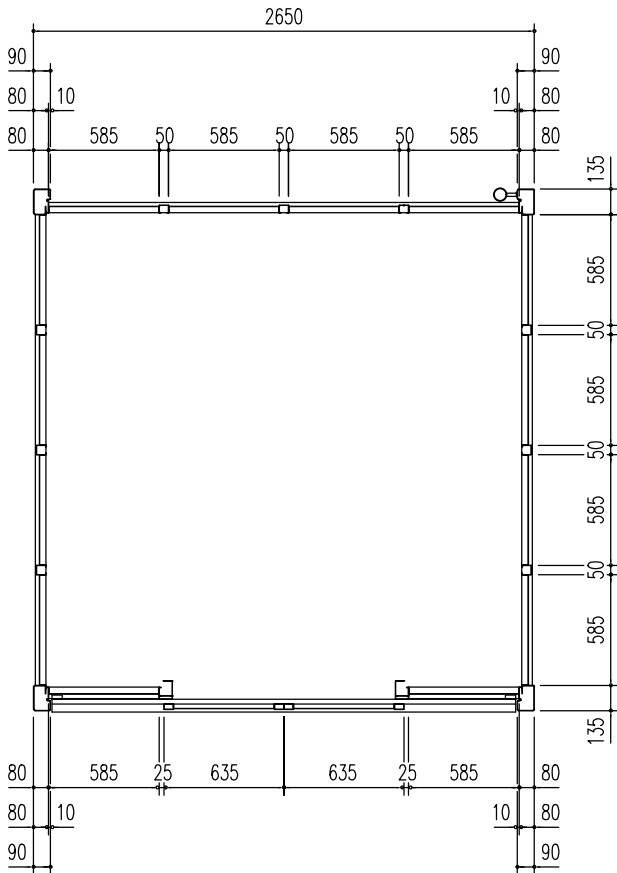


平面図 縮尺=1/40

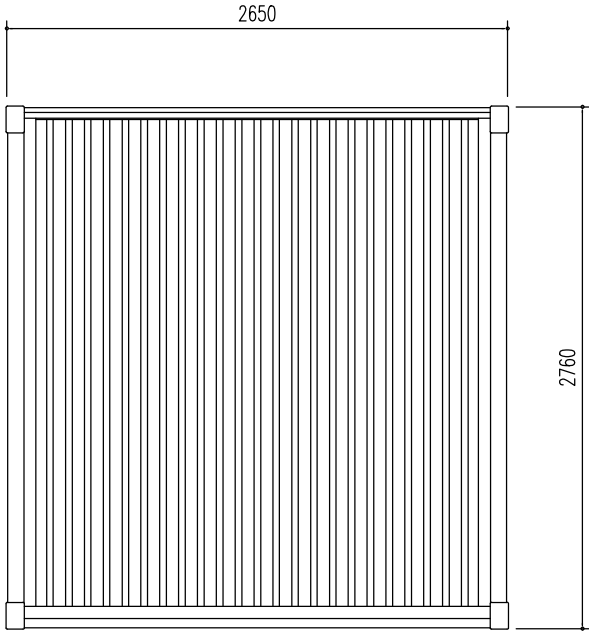

屋根伏図 縮尺=1/40

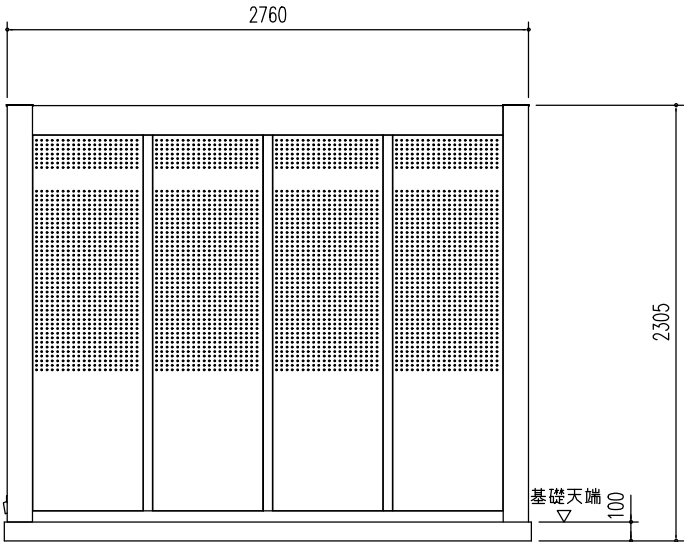

側面立面図 縮尺=1/40

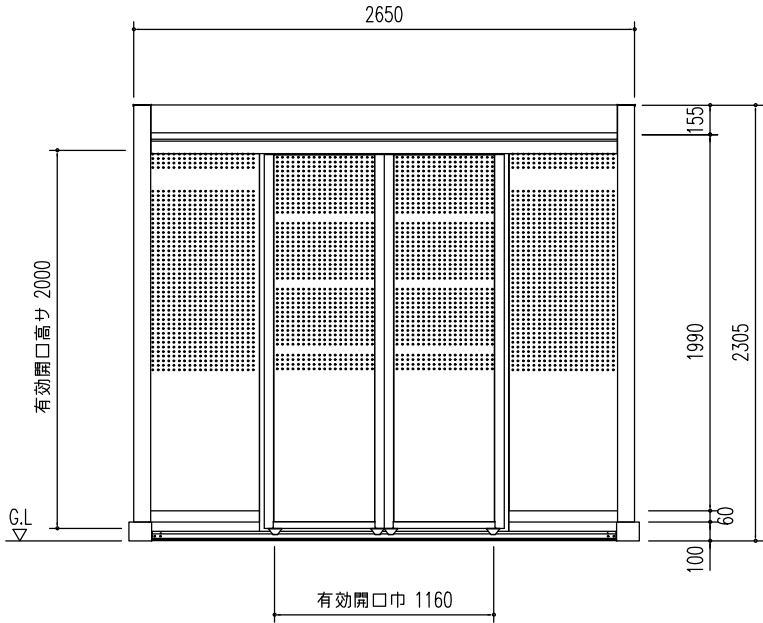

正面立面図 縮尺=1/40

備考	名称 集合住宅用ヨドコウダストピット DPH-2626	図面名 平面図 屋根伏図 立面図	縮尺 1/40	製図	検図	日付 . .	図面No.	株式会社 ヨドコウ
----	-----------------------------	------------------	---------	----	----	--------	-------	-----------