




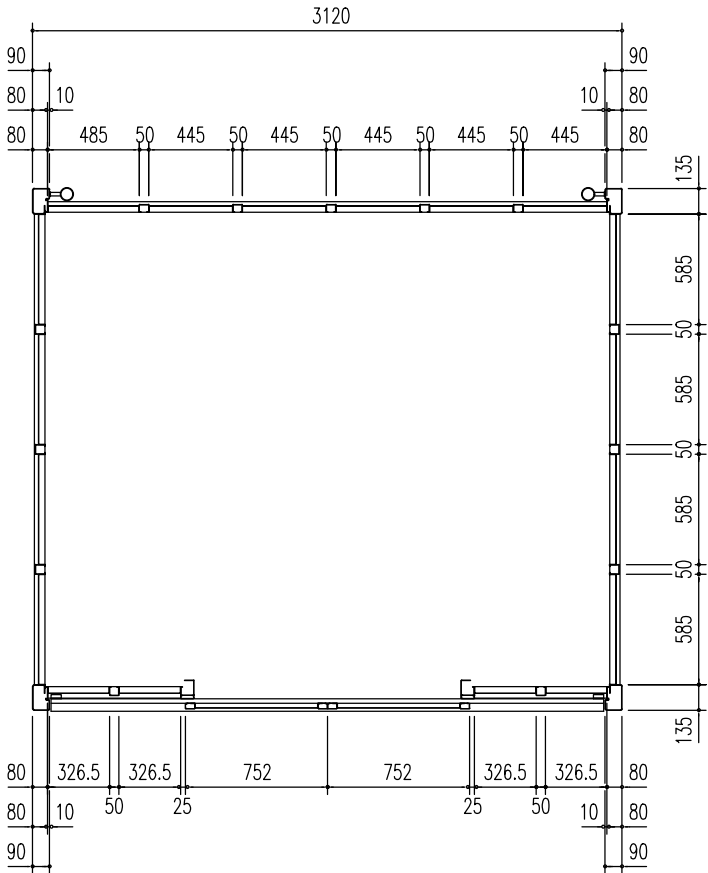


平面図 縮尺 = 1/40

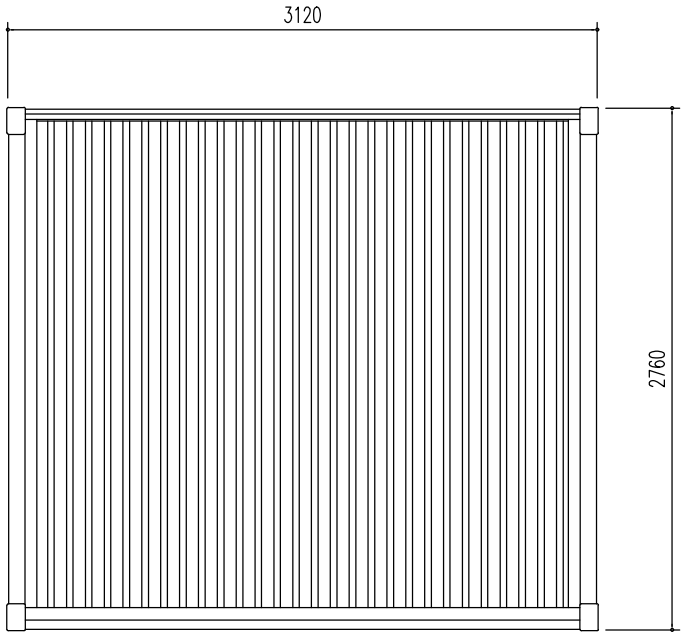

屋根伏図 縮尺 = 1/40

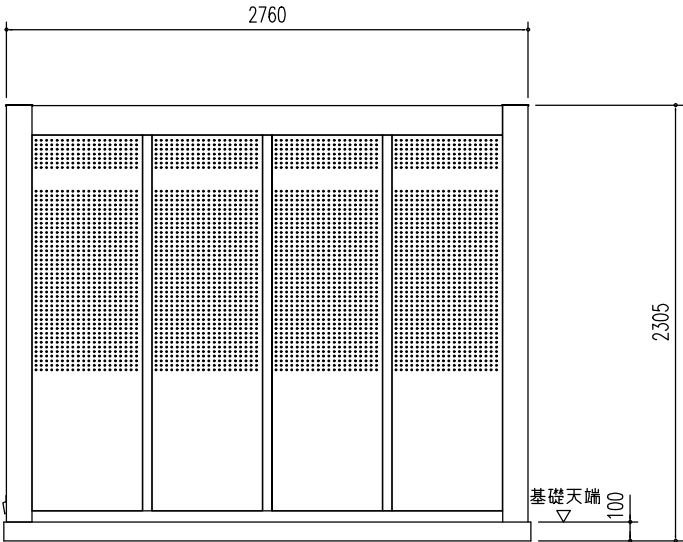

側面立面図 縮尺 = 1/40

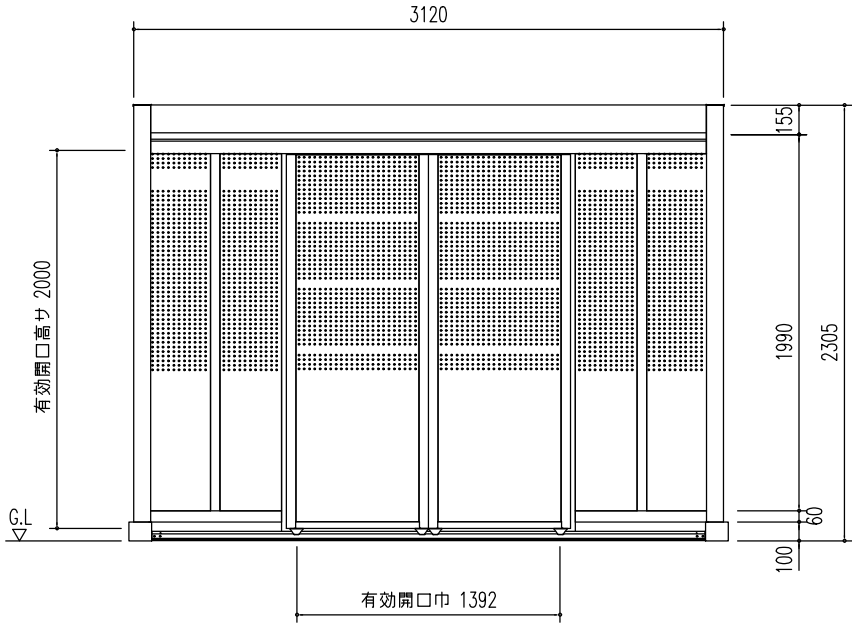

正面立面図 縮尺 = 1/40

備考	名称 集合住宅用ヨドコウダストピット DPH-3126	図面名 平面図 屋根伏図 立面図	縮尺 1/40	製図	検図	日付 . .	図面No.	株式会社 ヨドコウ
----	-----------------------------	------------------	---------	----	----	--------	-------	-----------