




集合住宅用 ヨドコウダストピット DPH-3508
床面積： 3.01 m ² （ 0.91坪）

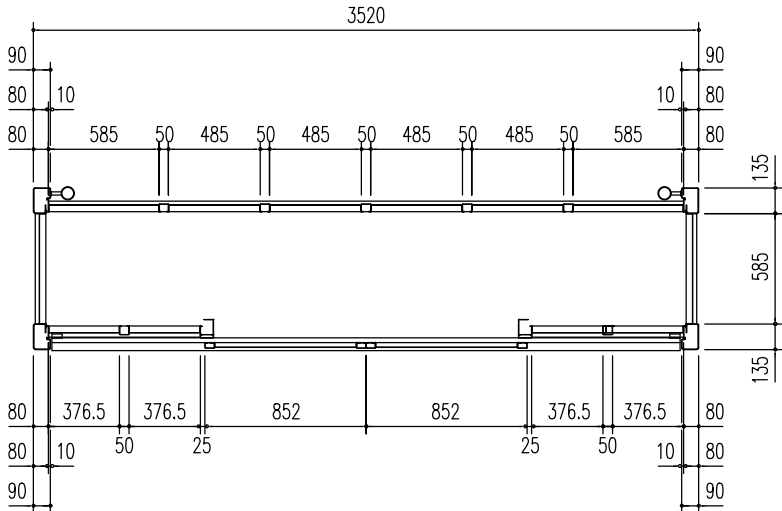


平 面 図 縮尺=1/40

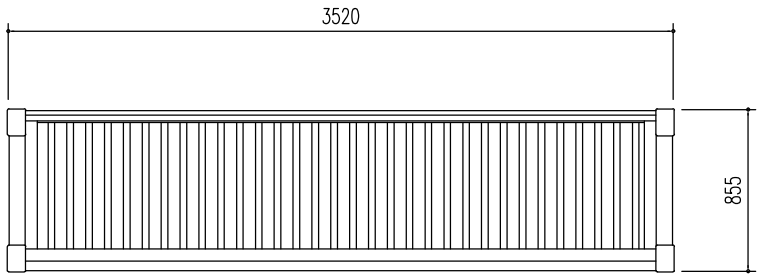

屋 根 伏 図 縮尺=1/40

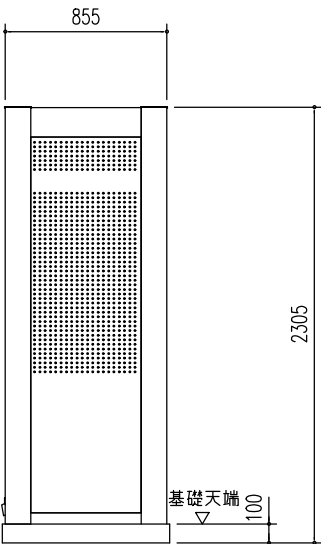

側 面 立 面 図 縮尺=1/40

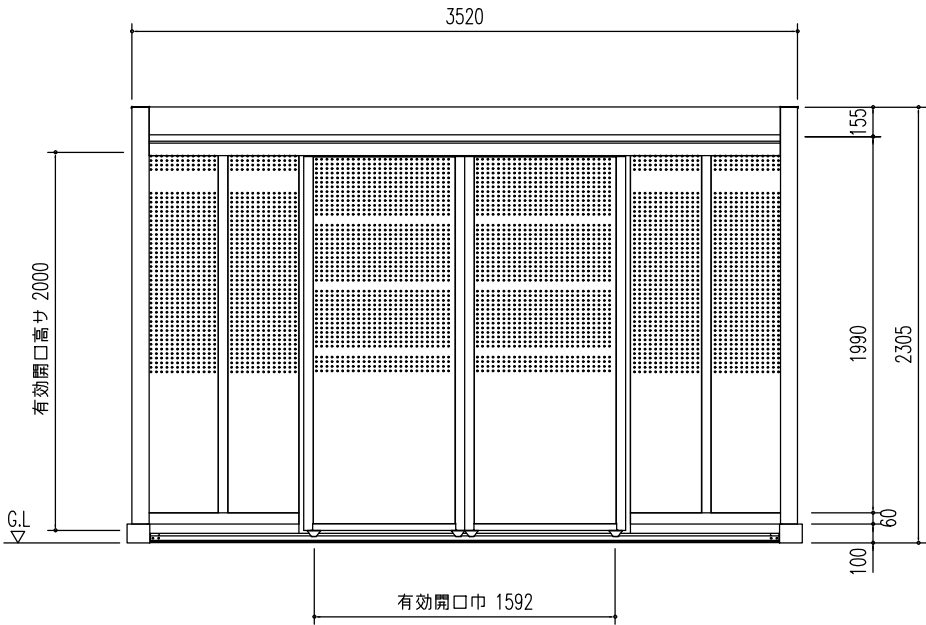

正 面 立 面 図 縮尺=1/40

備考	名称 集合住宅用ヨドコウダストピット DPH-3508	図面名平面図 屋根伏図 立面図	縮尺 1/40	製図	検図	日付 .	図面No.	株式会社 ヨドコウ
----	-------------------------------	----------------------	------------	----	----	---------	-------	-----------