
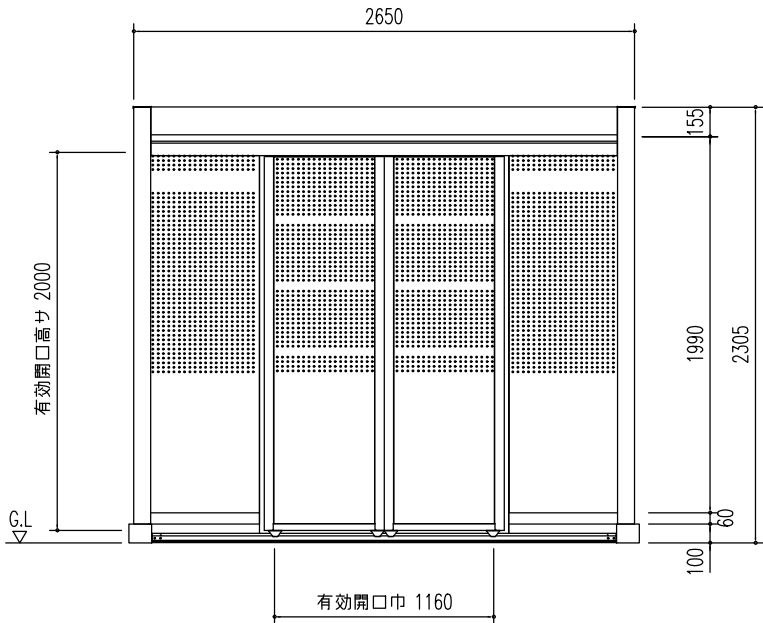
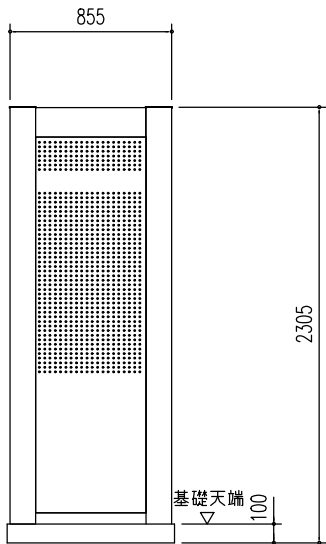
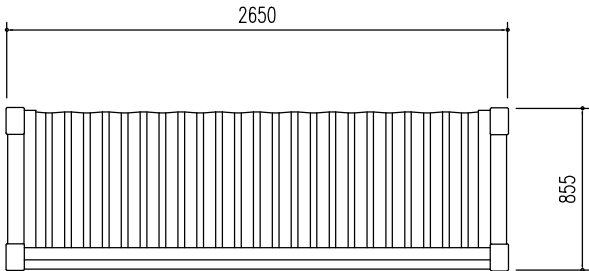


集合住宅用 ヨドコウダストピット DPHS-2608
床面積： 2.27 m ² （ 0.69坪）

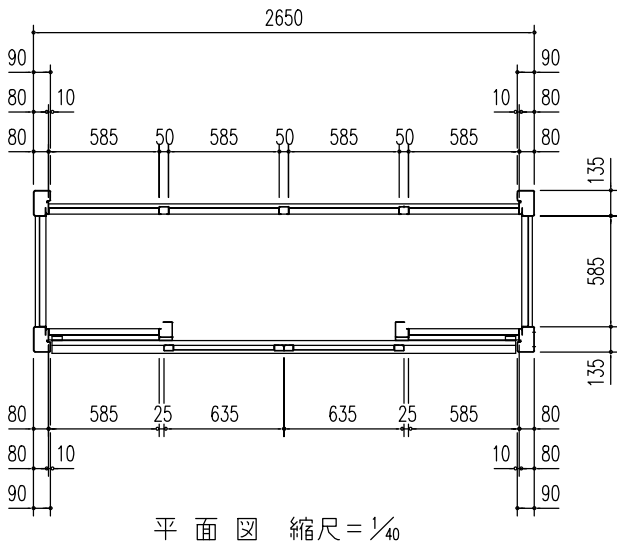

備考	名称 集合住宅用ヨドコウダストピット DPHS-2608	図面名平面図 屋根伏図 立面図	縮尺 1/40	製図	検図	日付 . .	図面No.	株式会社 ヨドコウ
----	--------------------------------	----------------------	------------	----	----	-----------	-------	-----------