




集合住宅用 ヨドコウダストピット DPHS-3112
床面積： 3.78 m ² （ 1.14坪）

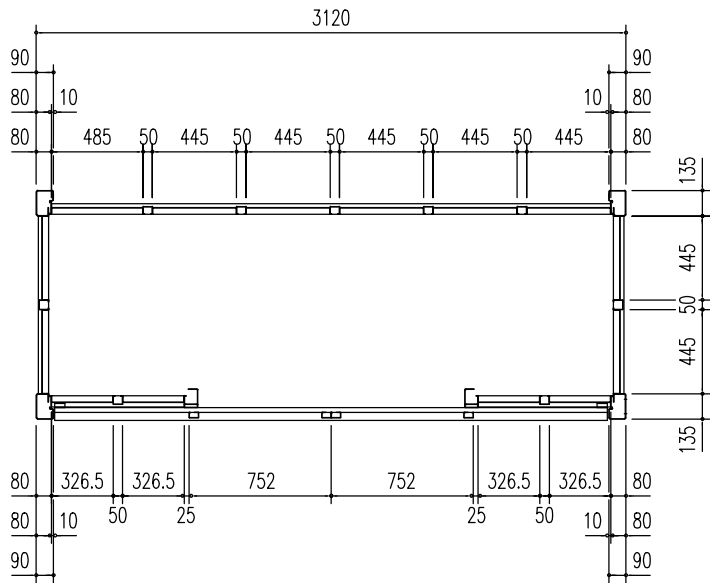


平 面 図 縮尺 = 1/40

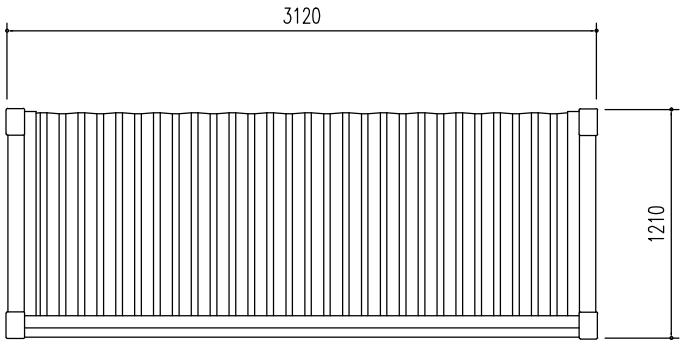

屋 根 伏 図 縮尺 = 1/40

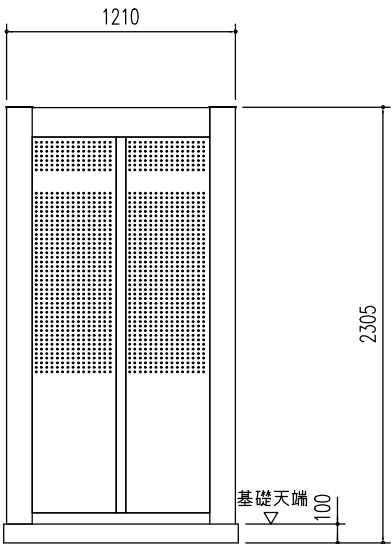

側 面 立 面 図 縮尺 = 1/40

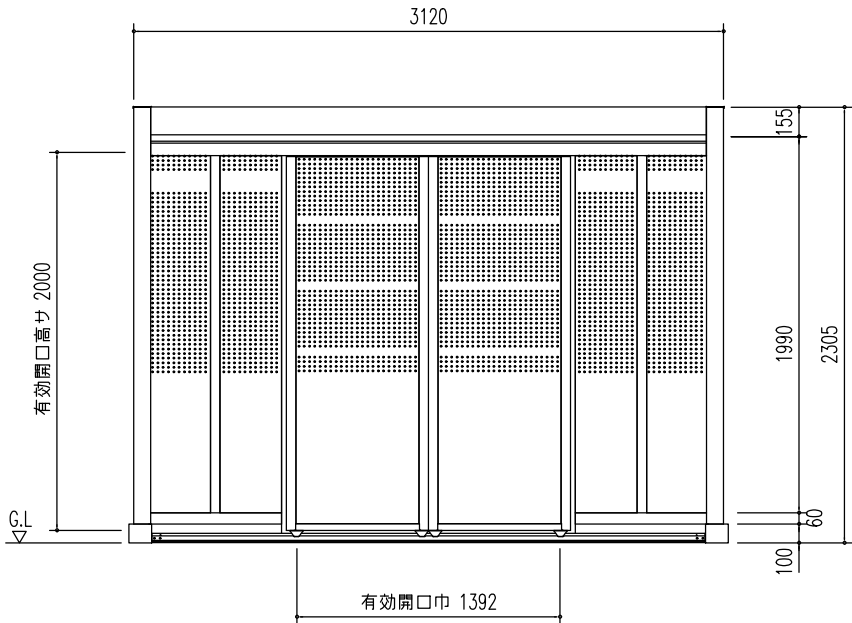

正 面 立 面 図 縮尺 = 1/40

備考	名称 集合住宅用ヨドコウ ダストピット DPHS-3112	図面名平面図 屋根伏図 立面図	縮尺 1/40	製図	検図	日付 . .	図面No.	株式会社 ヨドコウ
----	------------------------------------	----------------------	------------	----	----	-----------	-------	-----------