




集合住宅用 ヨドコウダストピット DPHS-3920
床面積： 8.33 m ² （ 2.52坪）

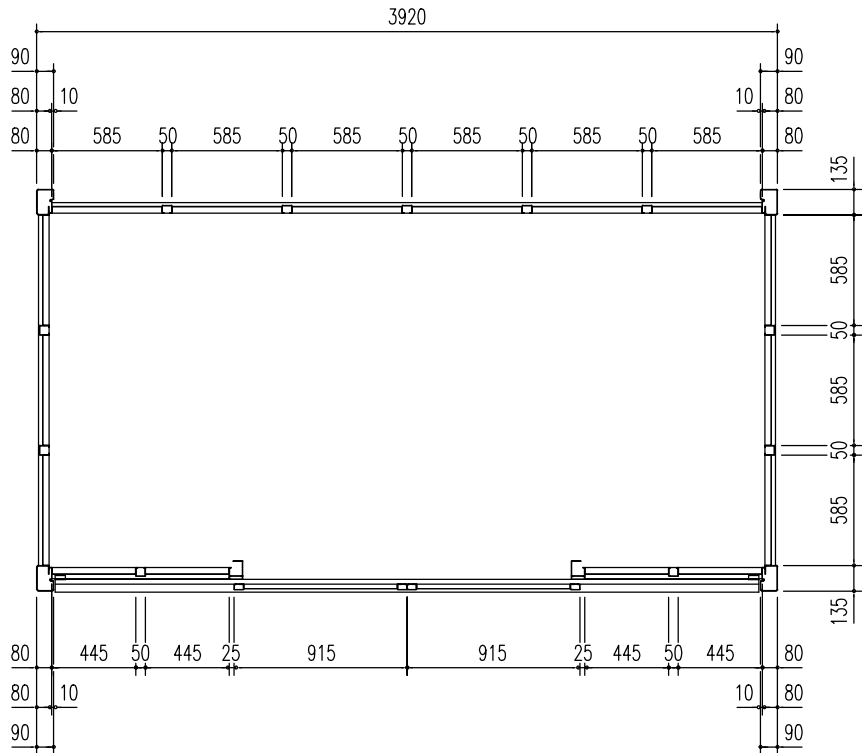


平面図 縮尺=1/40

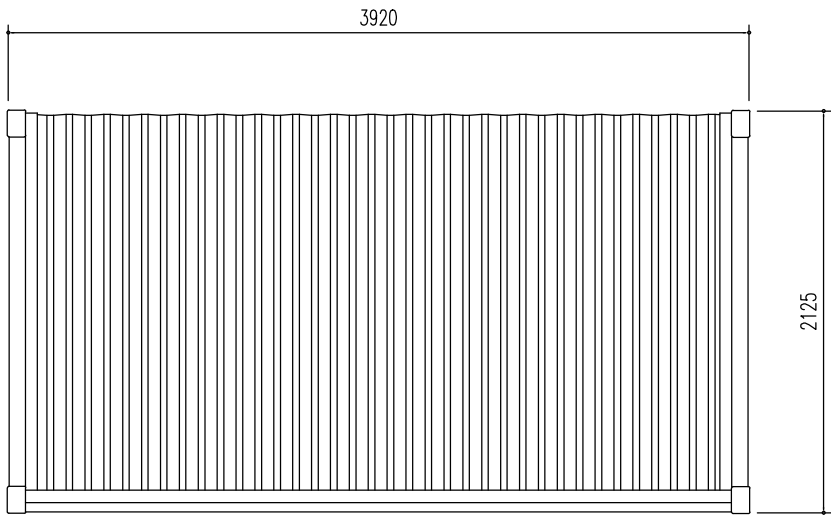

屋根伏図 縮尺=1/40

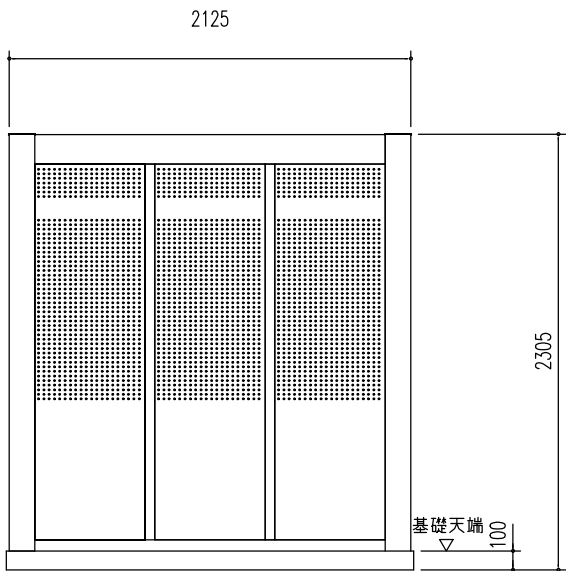

側面立面図 縮尺=1/40

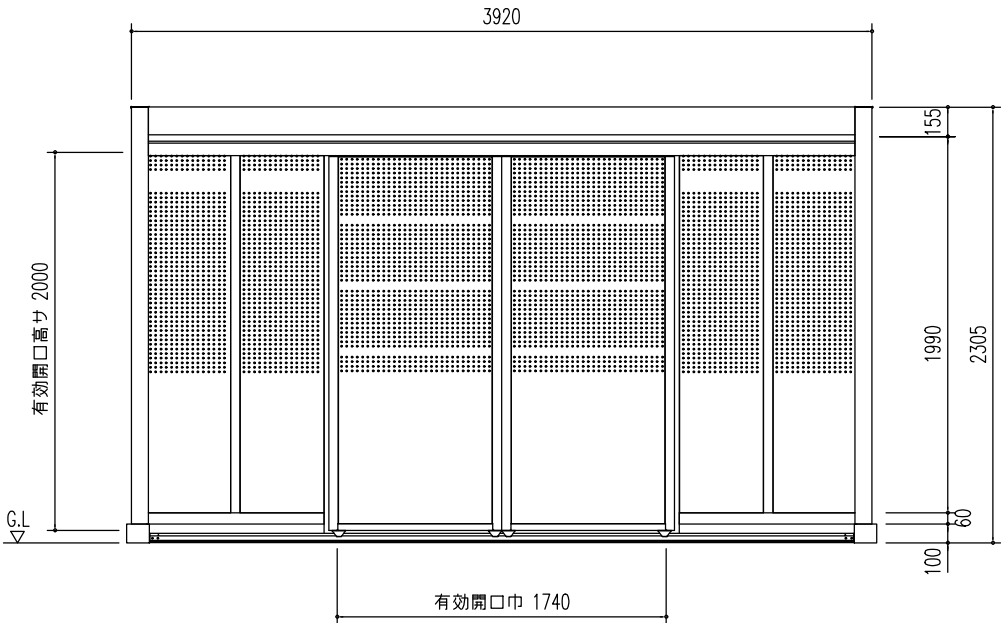

正面立面図 縮尺=1/40

備考	名称 集合住宅用ヨドコウダストピット DPHS-3920	図面名平面図 屋根伏図 立面図	縮尺 1/40	製図	検図	日付 . .	図面No.	株式会社 ヨドコウ
----	------------------------------	-----------------	---------	----	----	--------	-------	-----------