




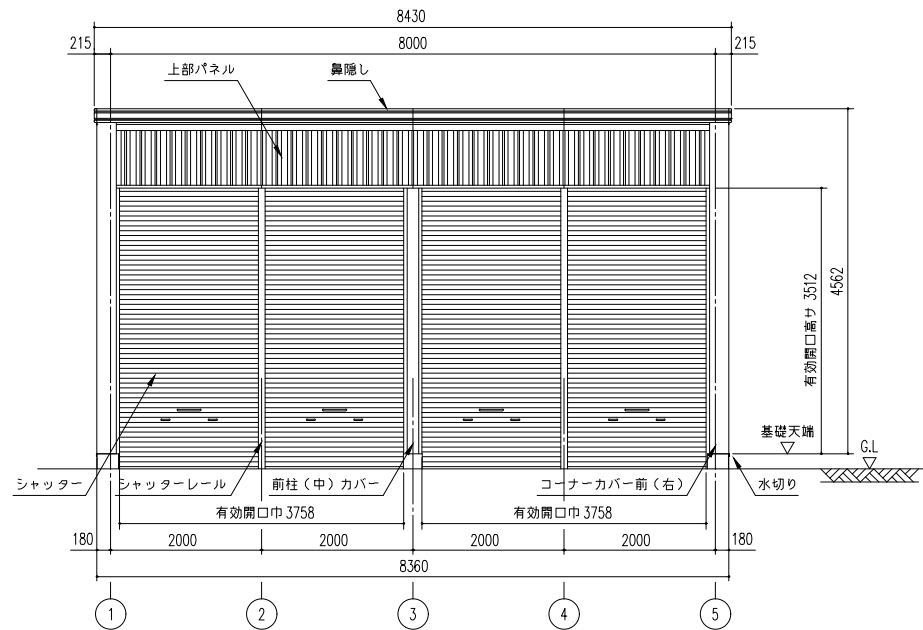


正面立面図 (S=1/50)
※有効開口高さは、基礎高さを含まず。

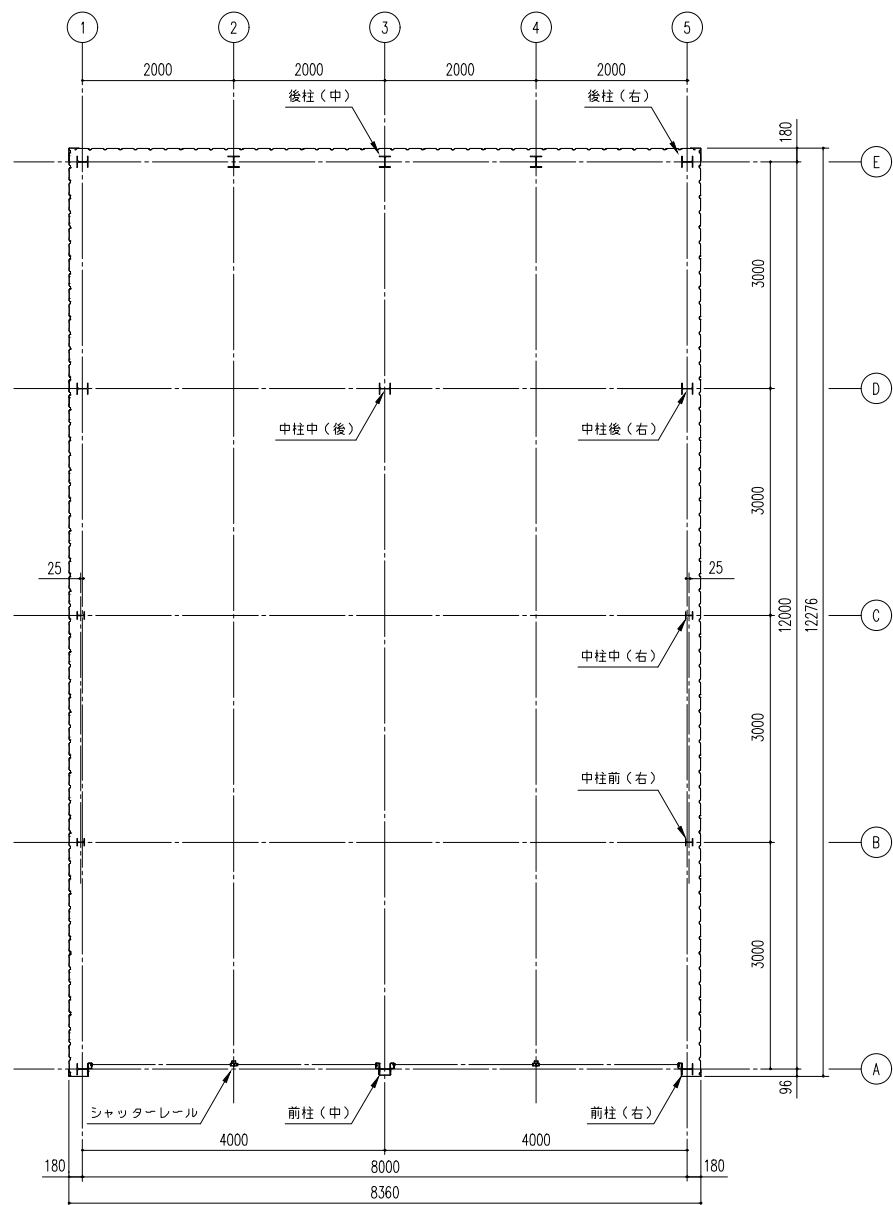

平面図 (S=1/50)

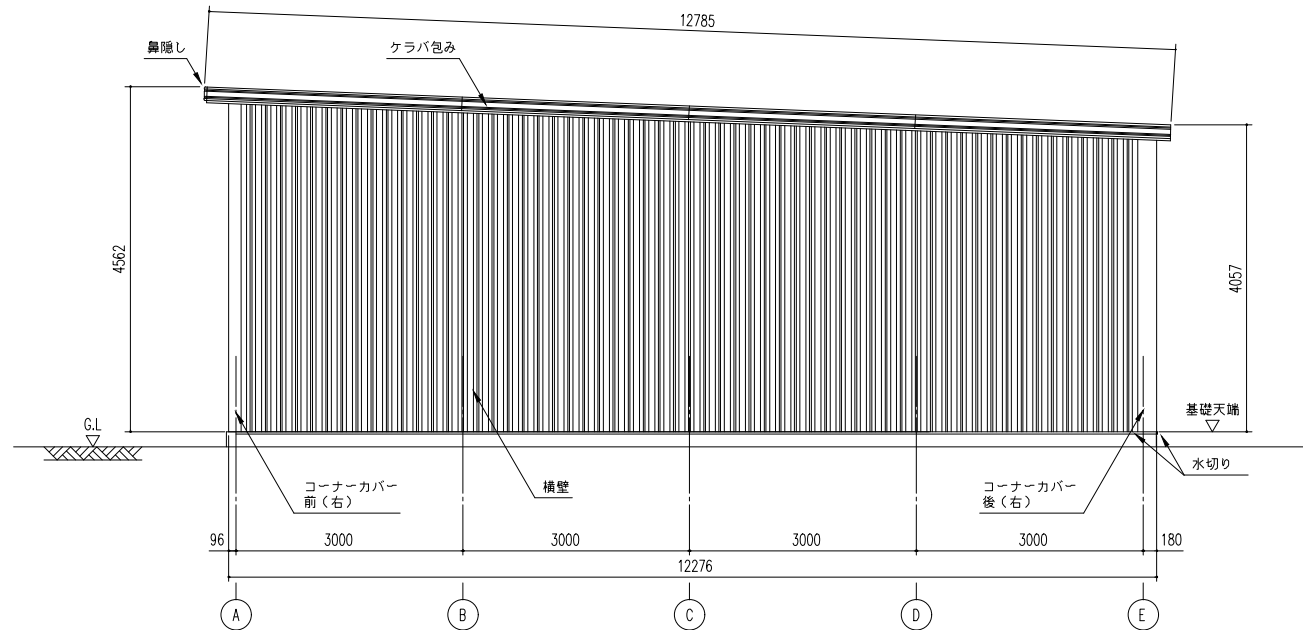

側面立面図 (S=1/50)

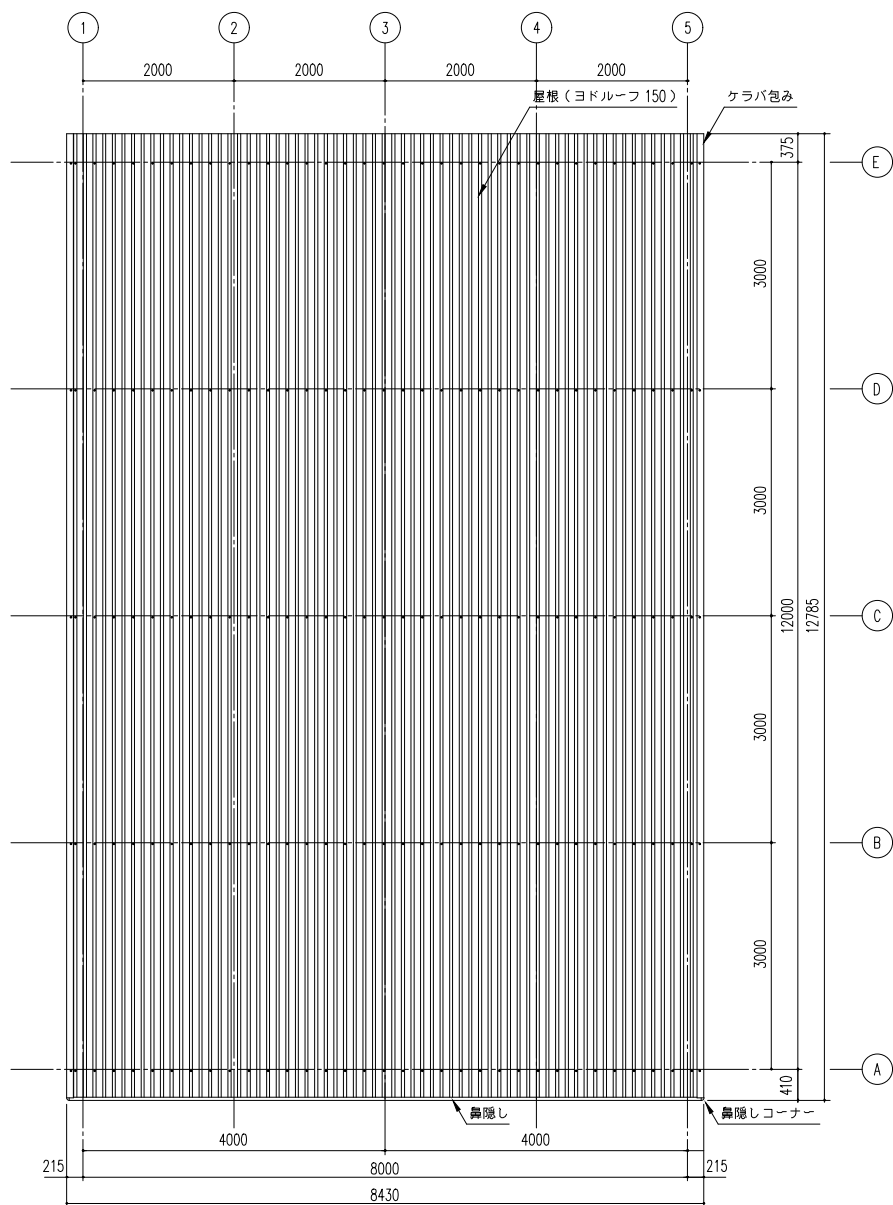

屋根伏図 (S=1/50)

備 考	設計監理	御注文先	受領印	名 称	担当	製 図	日 付	図面No.	株式会社 ヨドコウ
				ヨド大型倉庫 LP-43122H-20D型			H20.12.15		
				図面名	縮尺	検 図			
				平面図・立面図・側面図・屋根伏図	1/50	/			