




正面立面図 (S=1/60)
 ※有効開口高さは、基礎高さを含まず。

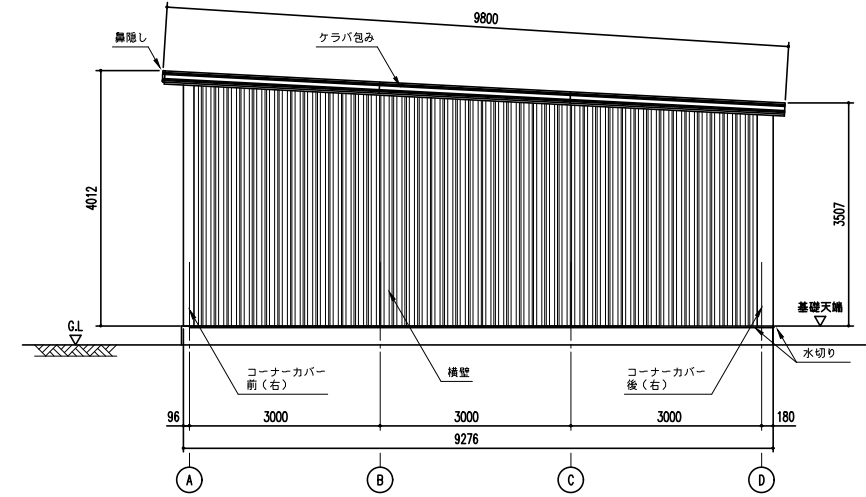

側面立面図 (S=1/60)

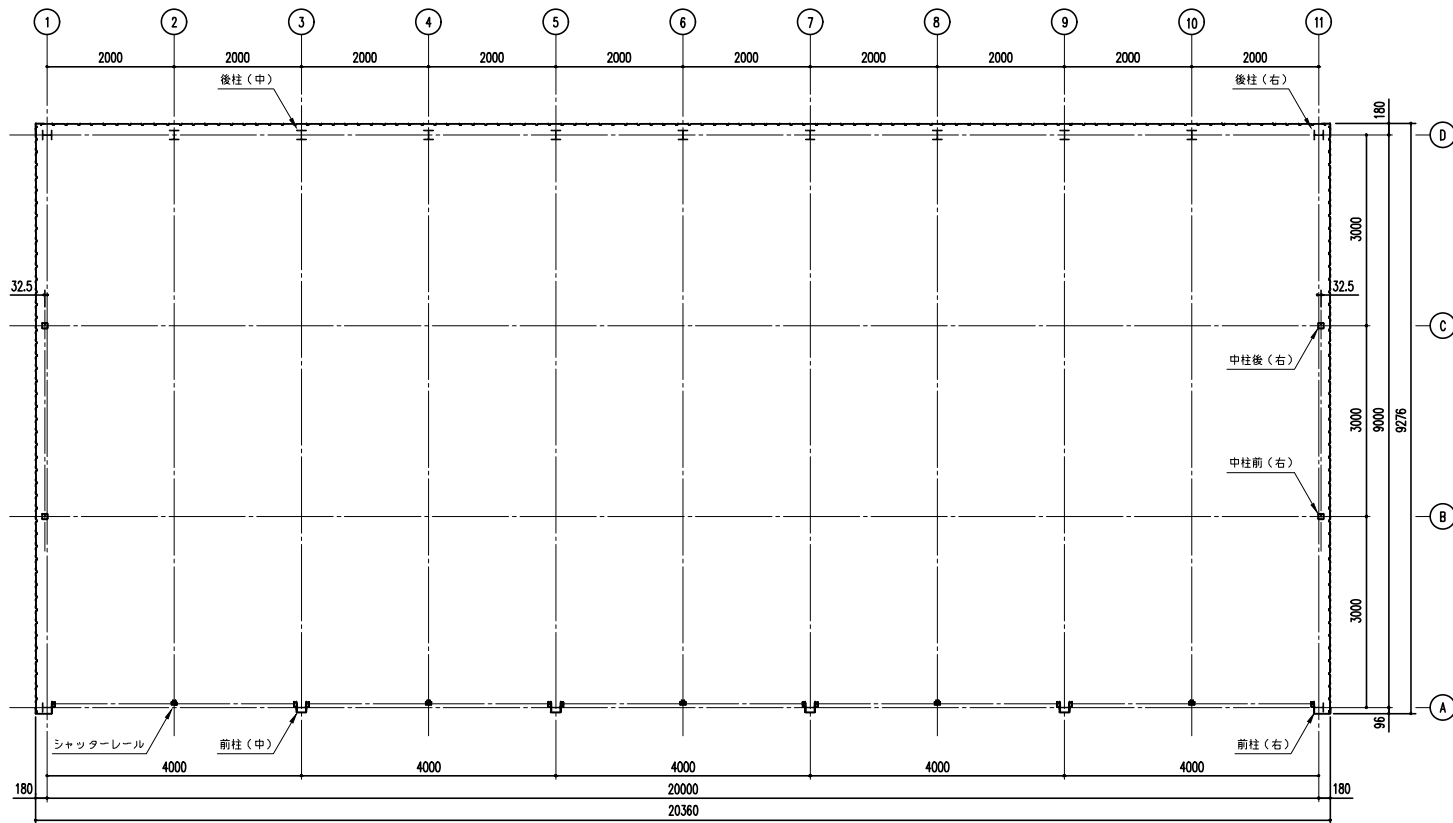

平面図 (S=1/60)

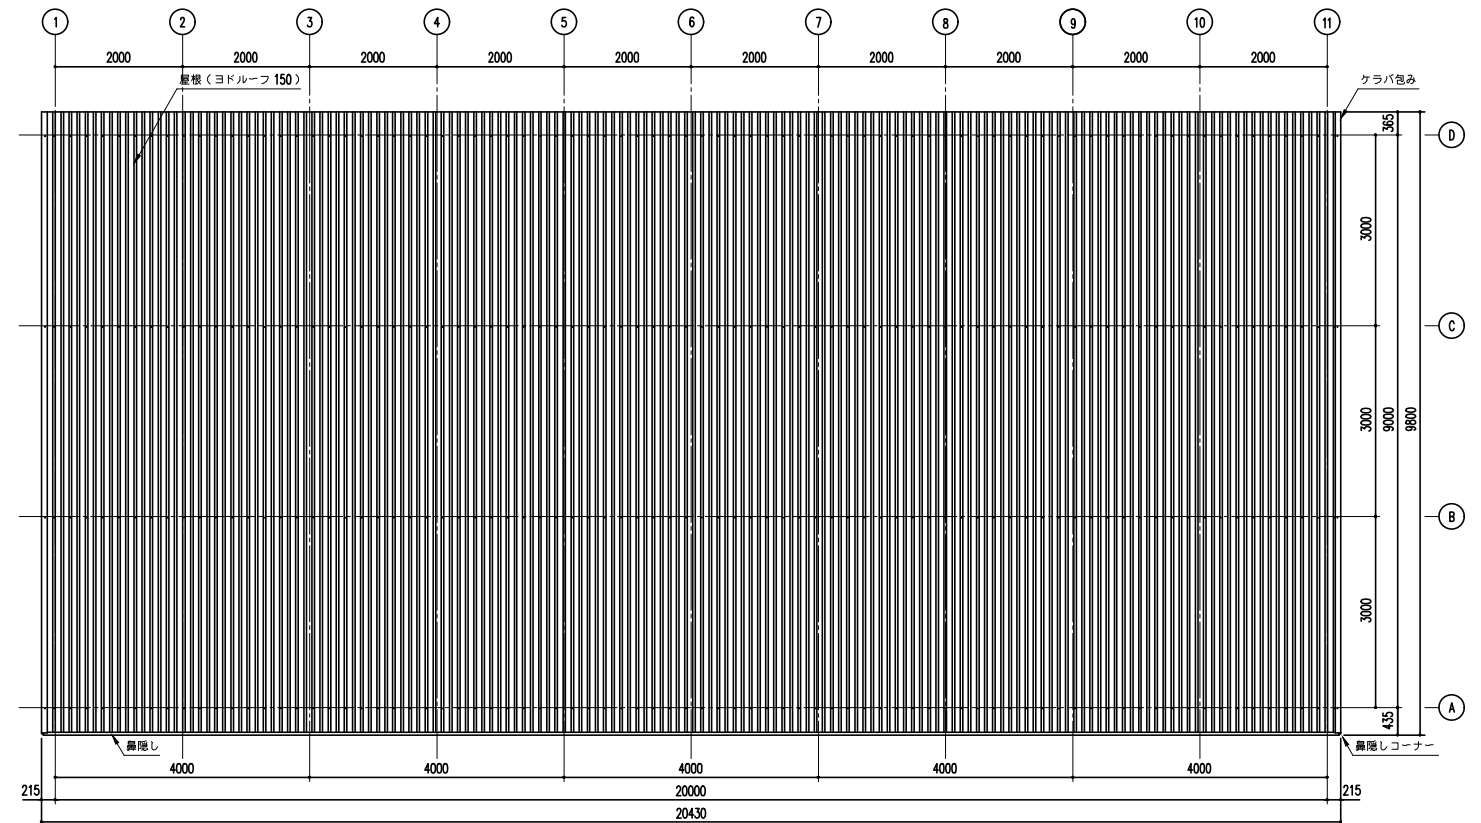

屋根伏図 (S=1/60)

備考	設計監理	御注文先	受領印	名称	担	製	日付	図面No.
				ヨド大型倉庫 LP-4392-50 型			H20.12.15	
		殿	殿	図面名	縮尺	換		
				平面図・立面図・側面図・屋根伏図	1/60	換		

新川製鋼所