




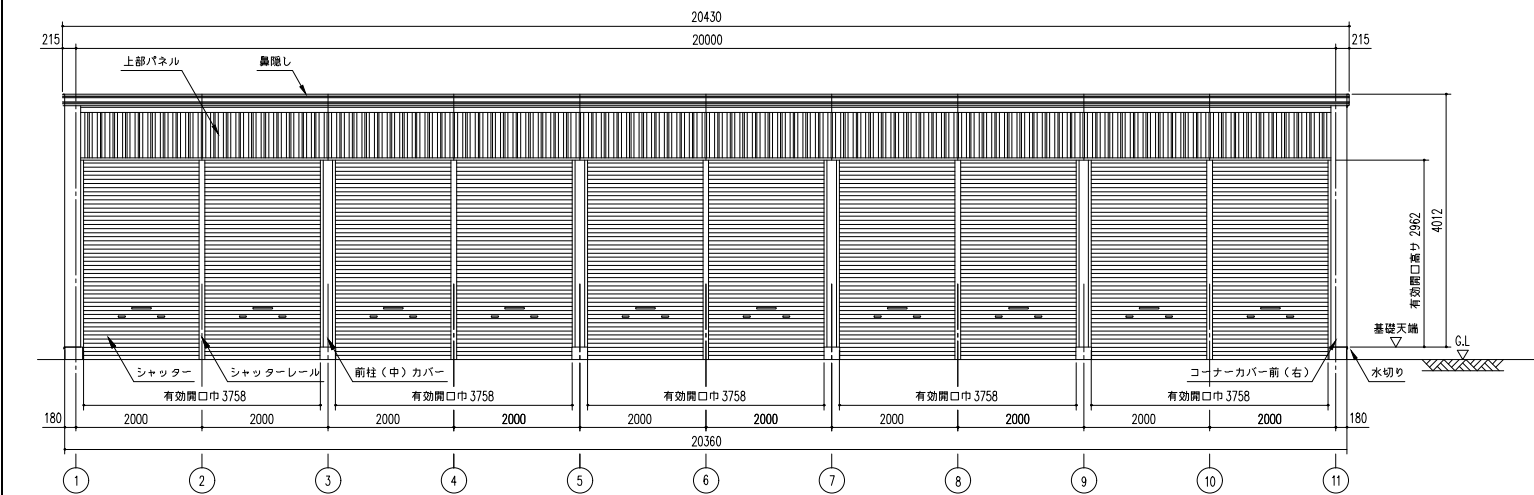


正面立面図 (S=1/60)
※有効開口高は、基礎高を含みず。

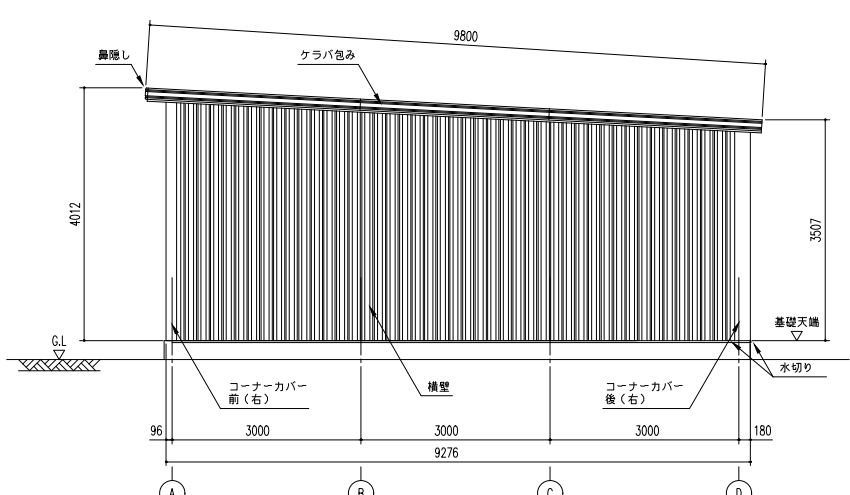

側面立面図 (S=1/60)

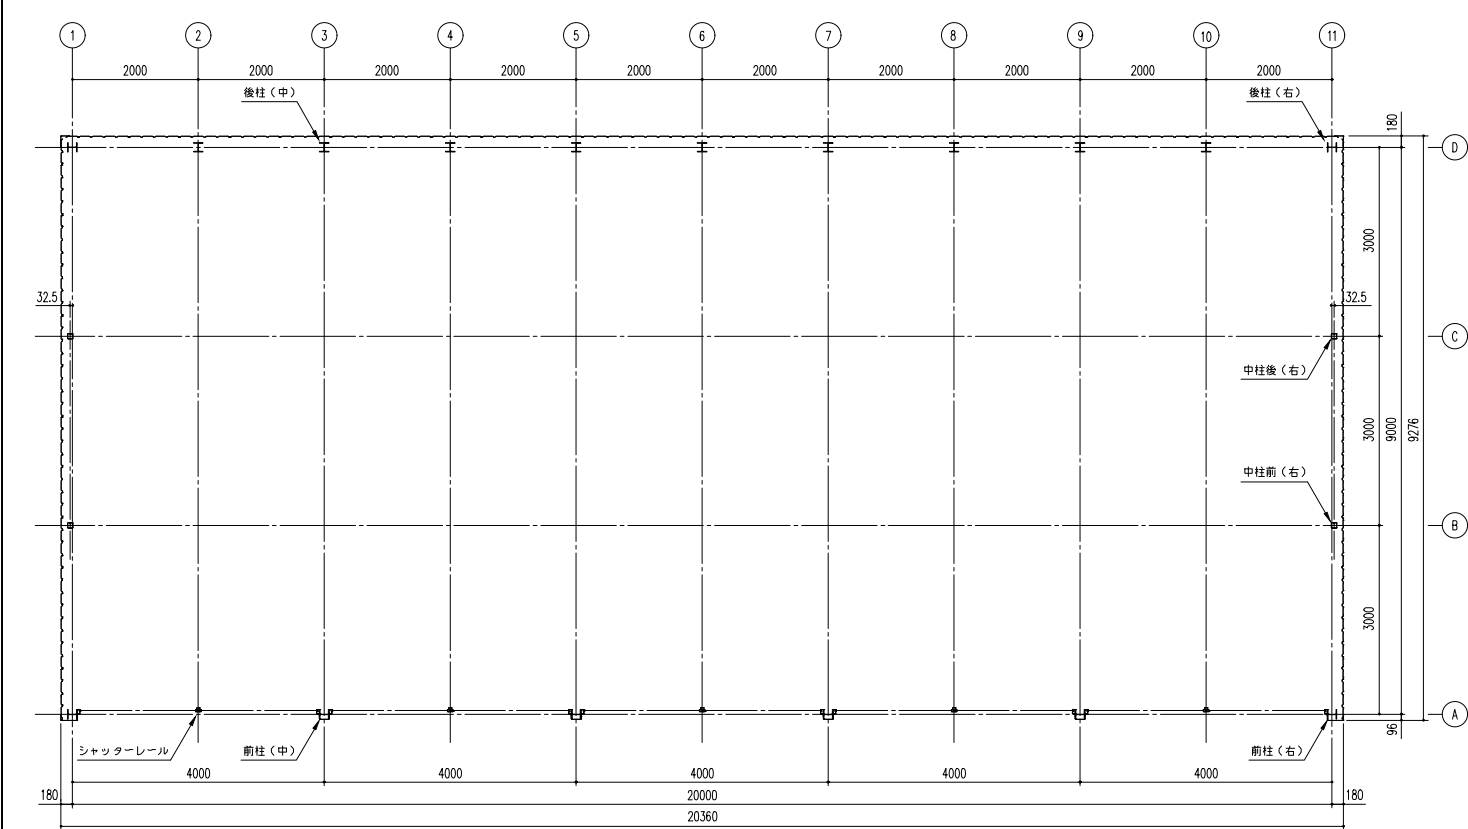

平面図 (S=1/60)

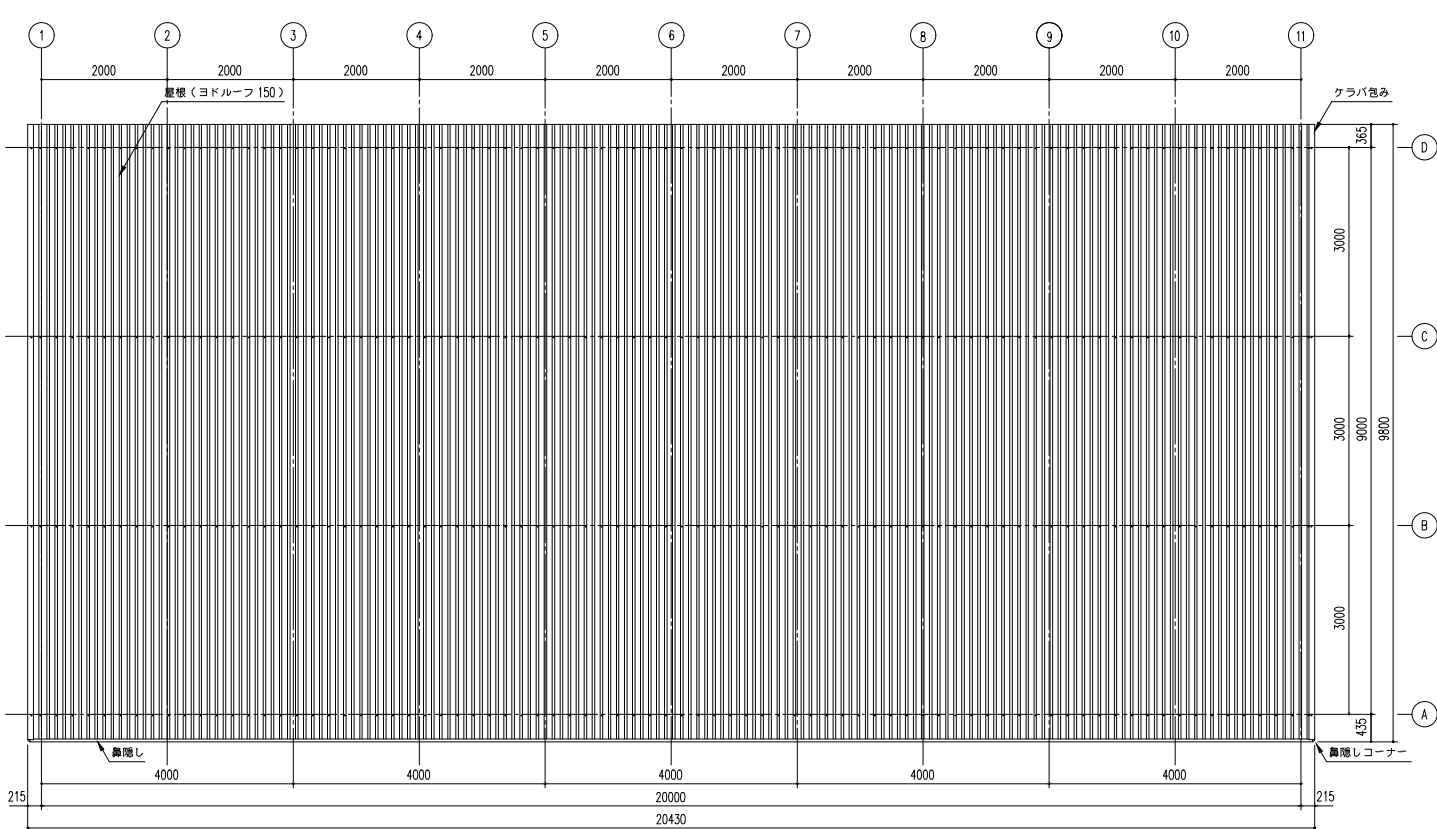

屋根伏図 (S=1/60)

備 考	設計監理 取	御注文先 取	受領印	名 称	担当	製図	日 付	図面No.	株式会社 ヨドコウ
				ヨド大型倉庫 LP-4392-50 型			H20. 12 . 15		
				図面名	縮尺：1/60 /		検 図		
				平面図・立面図・側面図・屋根伏図					