




正面立面図 (S=1/60)
※有効開口高さは、基礎高さを含まず。

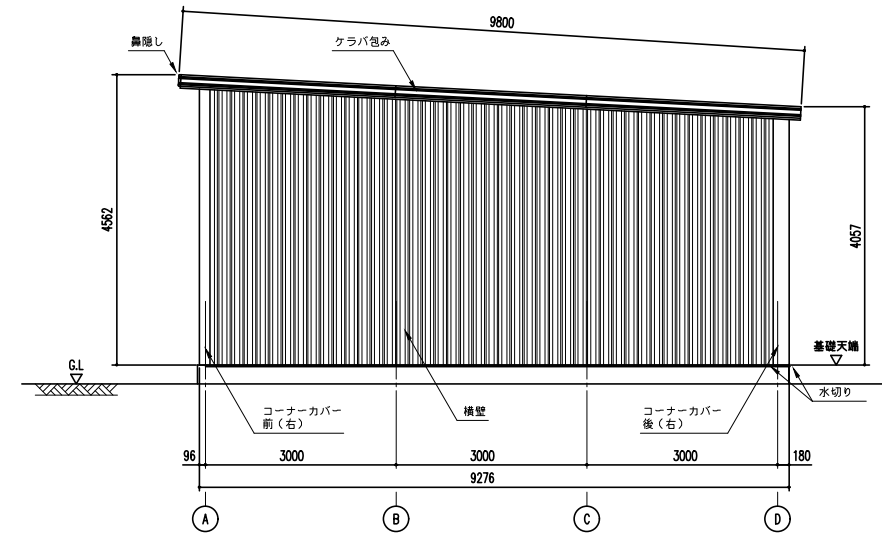

側面立面図 (S=1/60)

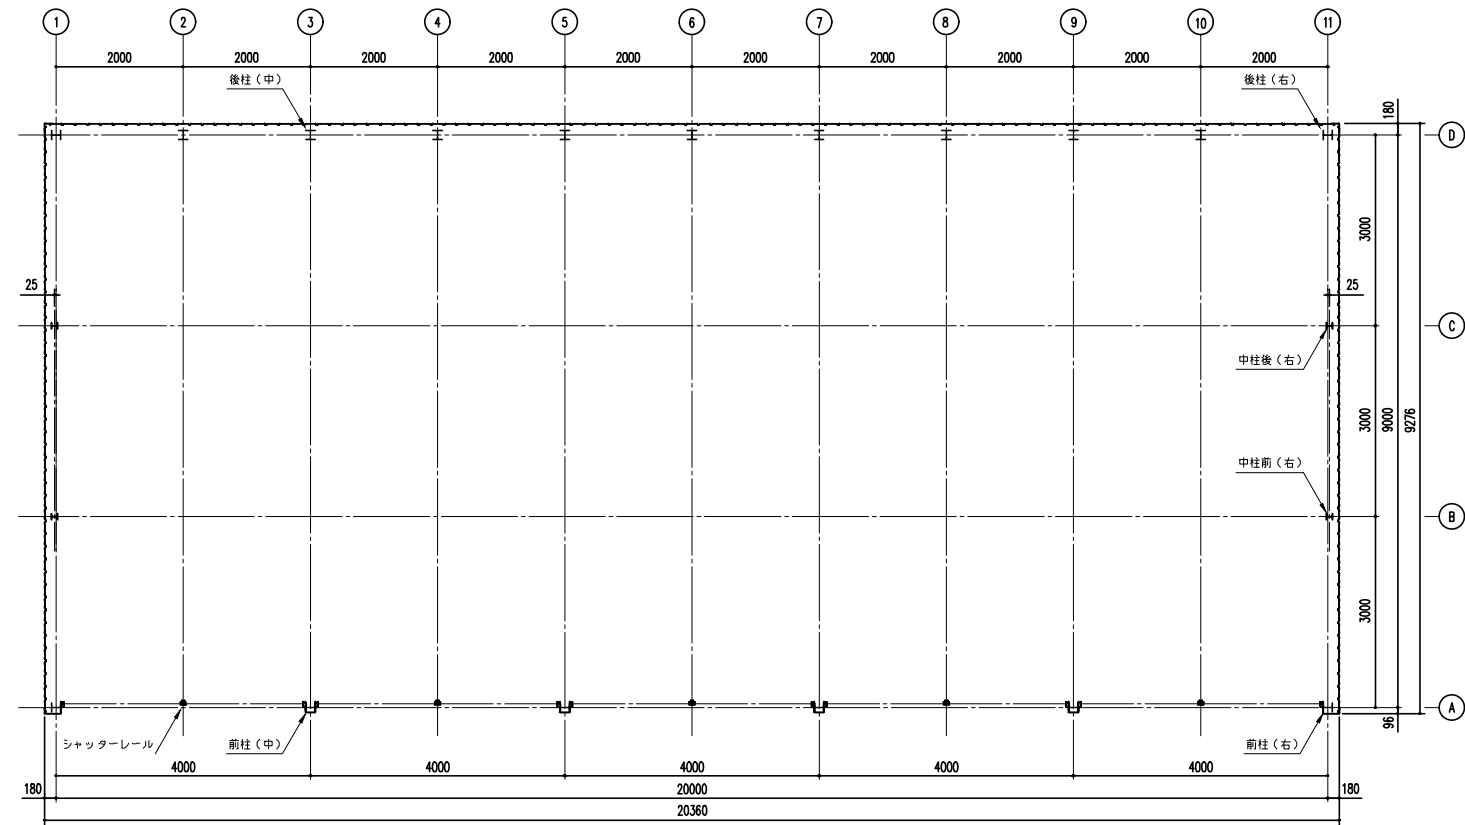

平面図 (S=1/60)

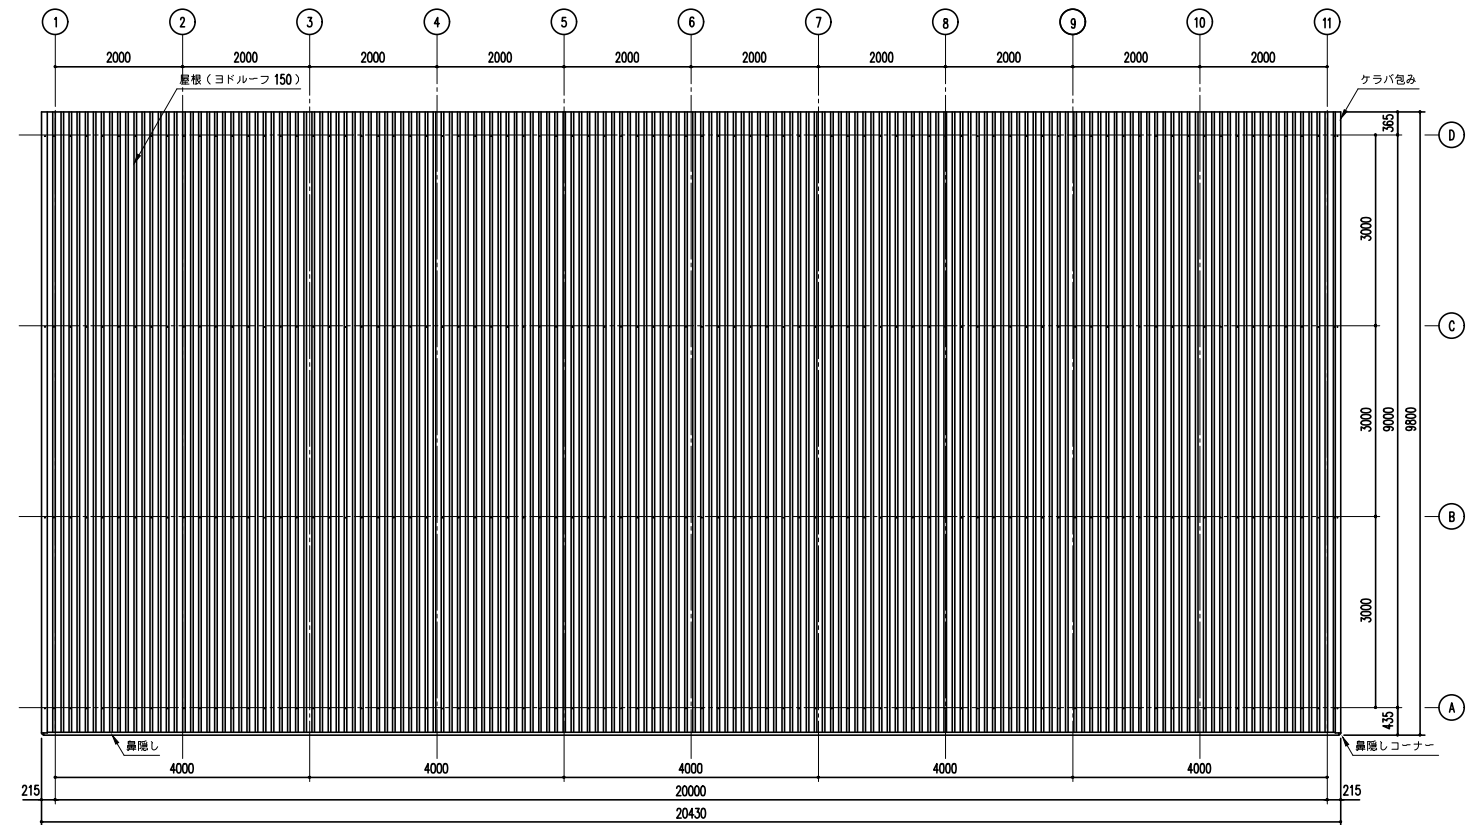

屋根伏図 (S=1/60)

備考	設計監理	御注文先 殿	受領印 殿	名称	担当	製図	日付	図面No.
				ヨド大型倉庫 LP-4392H-50 型			H20.12.15	
				図面名	縮尺	換図		
				平面図・立面図・側面図・屋根伏図	1/60	/		

新川製鋼所