
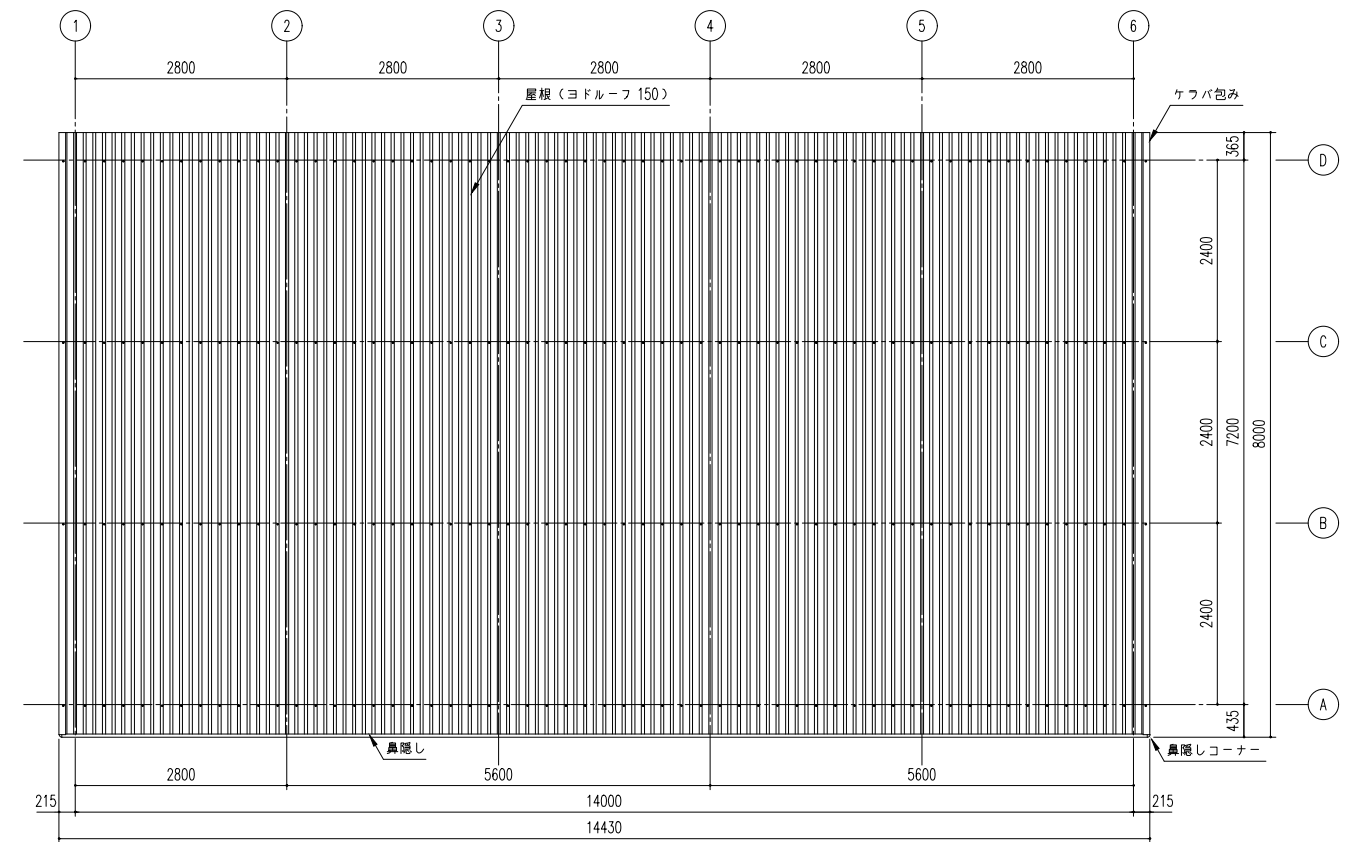
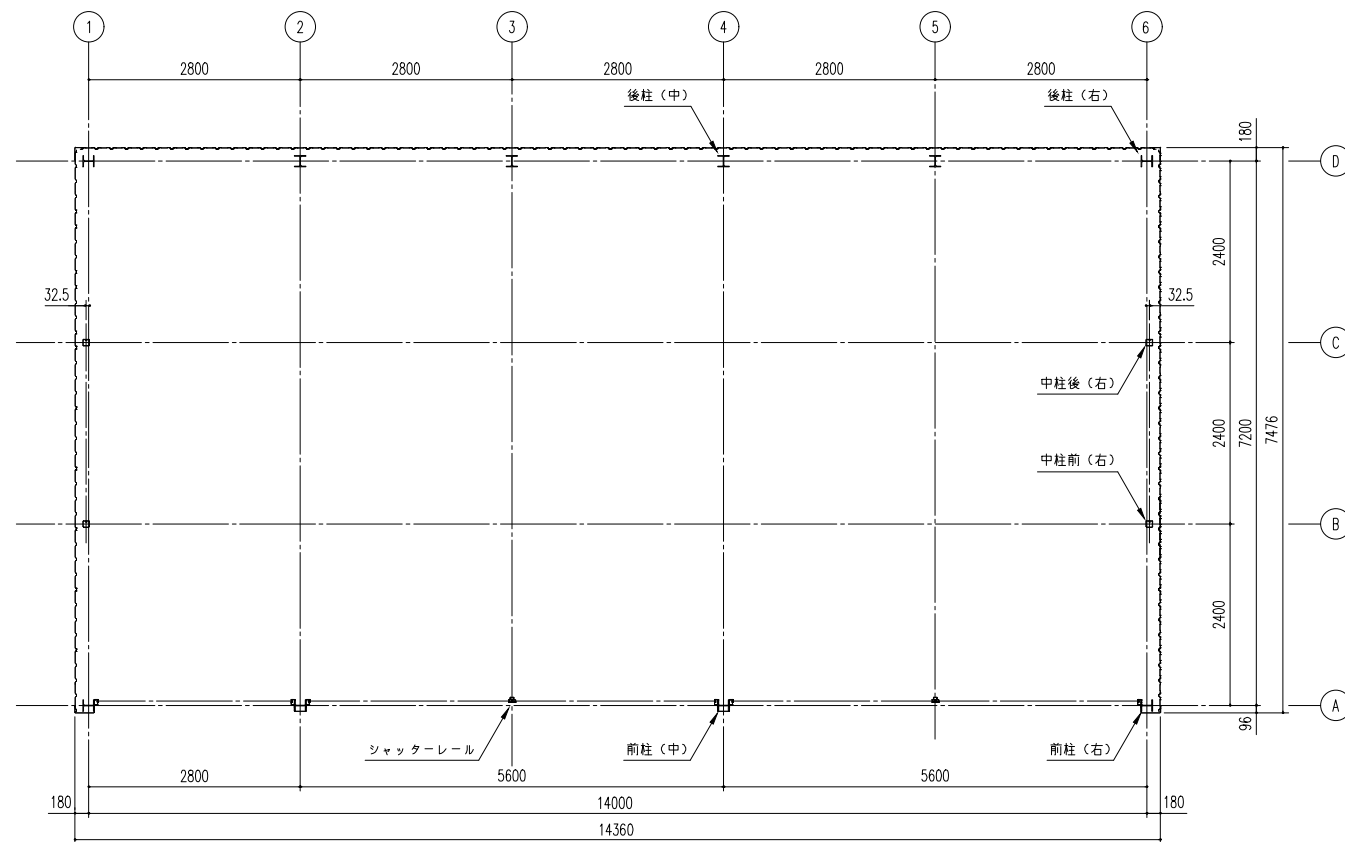
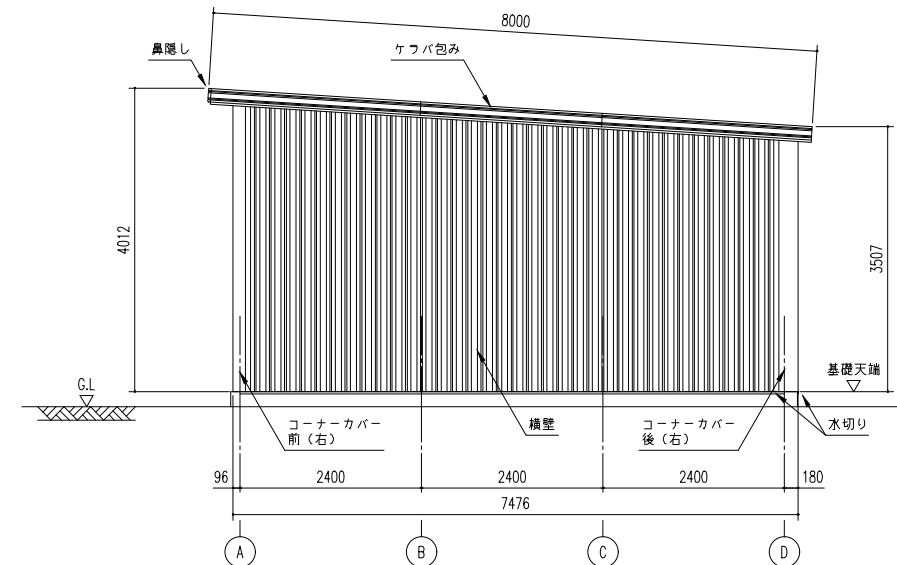


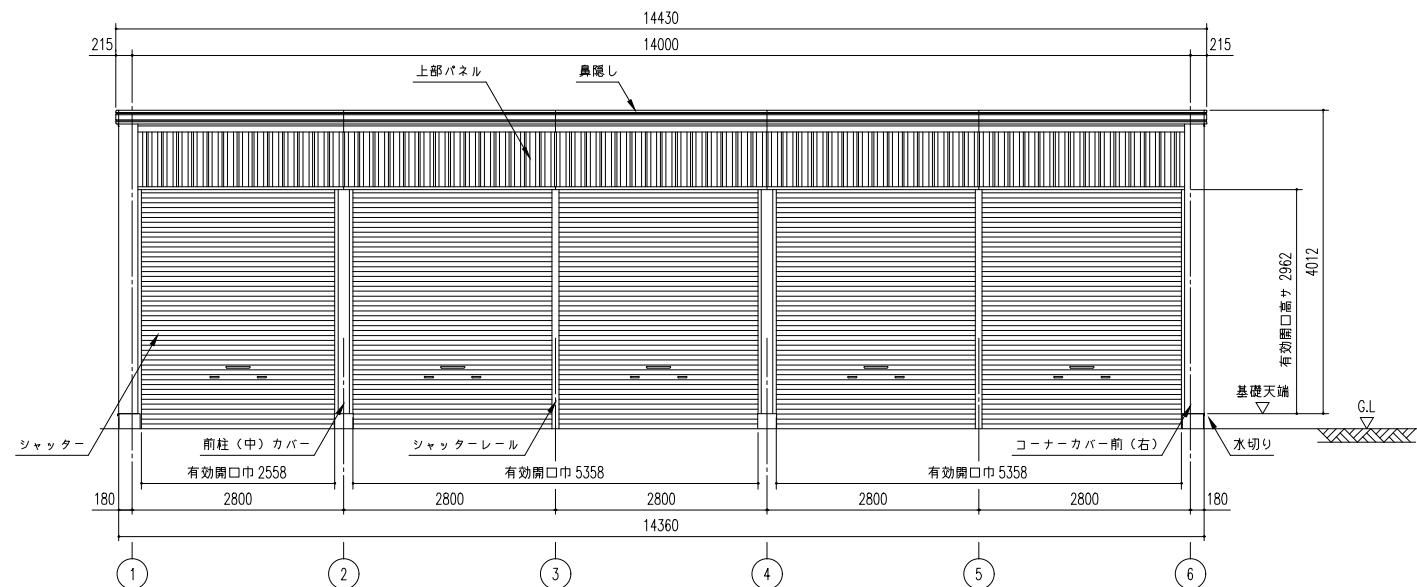

備 考	設計監理 殿	御注文先 殿	受領印	名 称	ヨド大型倉庫 LP-5974-25 型	担当		製図		日 付	H20.12.15	図面No.	株式会社 ヨドコウ
				図面名	平面図・立面図・側面図・屋根伏図	縮尺	1/50	検 図					