
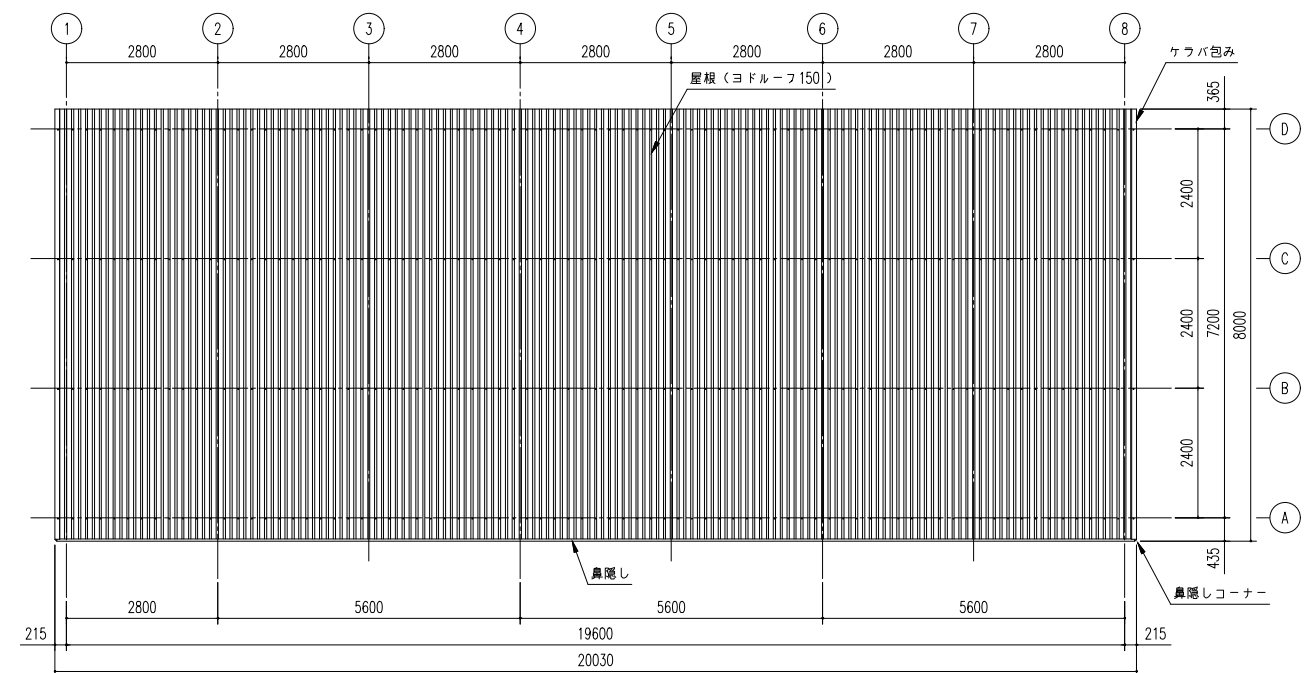
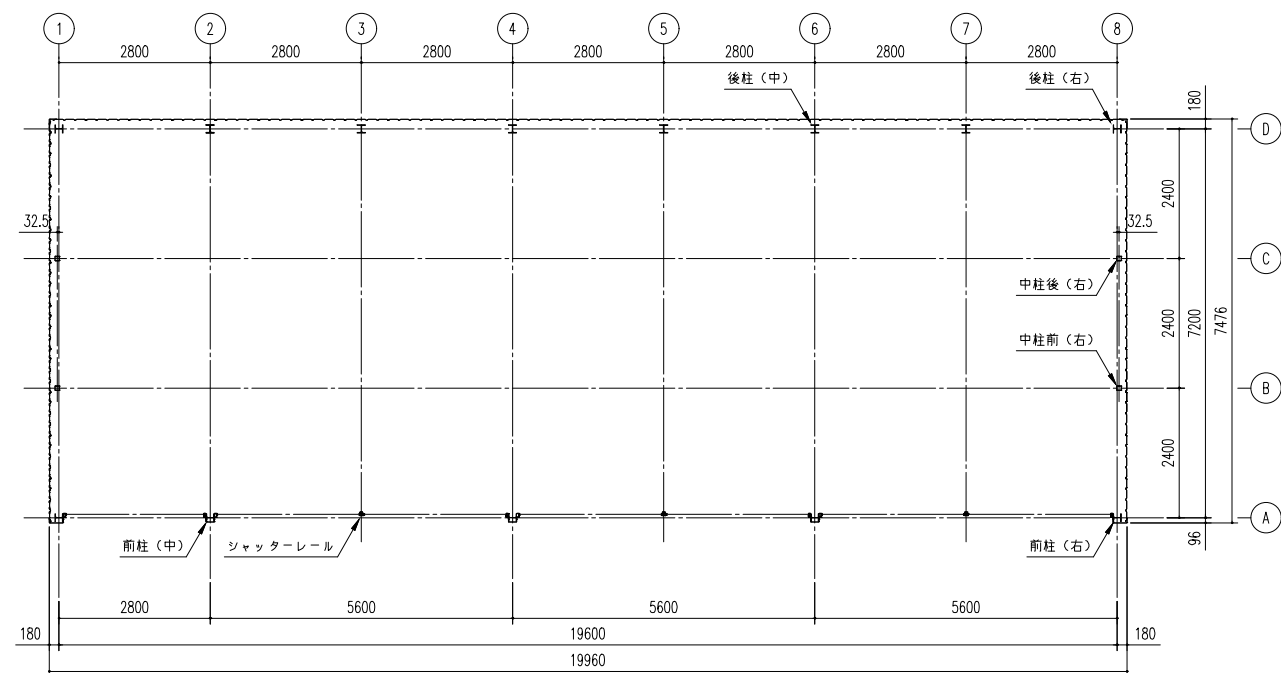
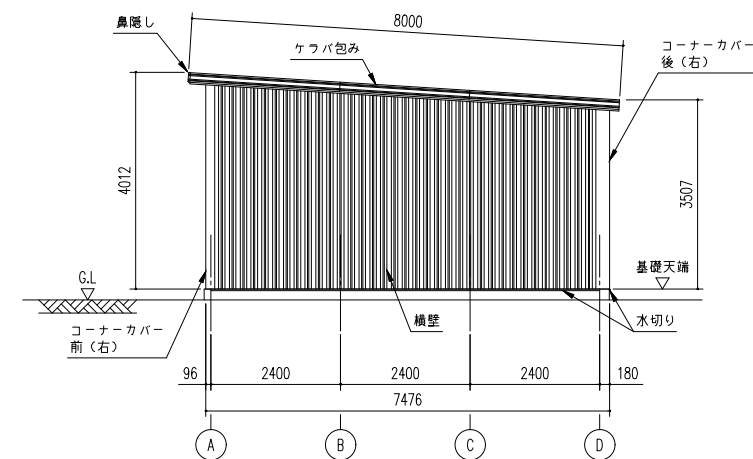


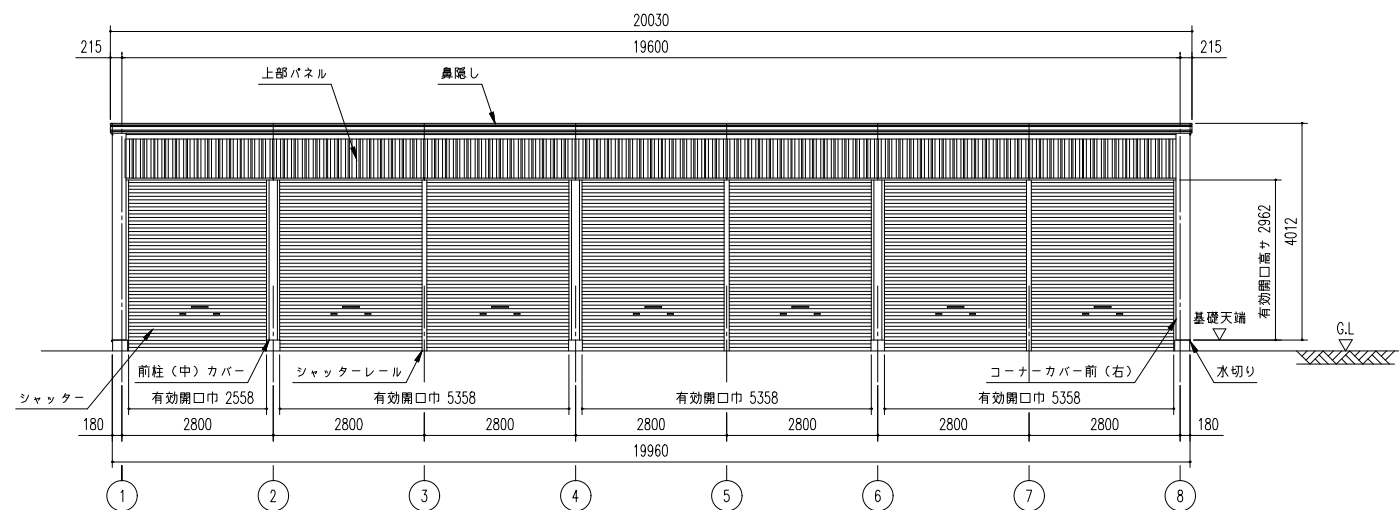

備 考	設計監理 殿	御注文先 殿	受領印	名 称 ヨド大型倉庫 LP-5974-35 型	招 延	製 図	日 付 H20. 12 . 15	図面 No.	株式会社 ヨドコウ
				図面名 平面図・立面図・側面図・屋根伏図	縮尺：1/70 /	検 図			