




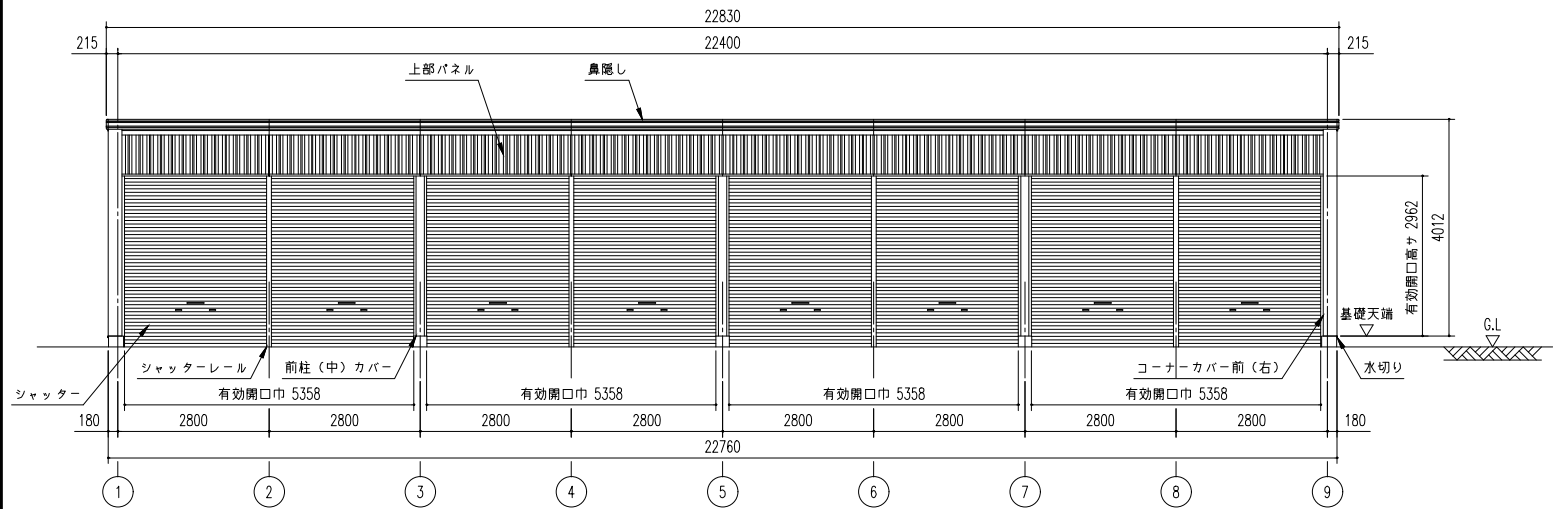


正面立面図 (S=1/70)
※有効開口高は、基礎高を含まず。

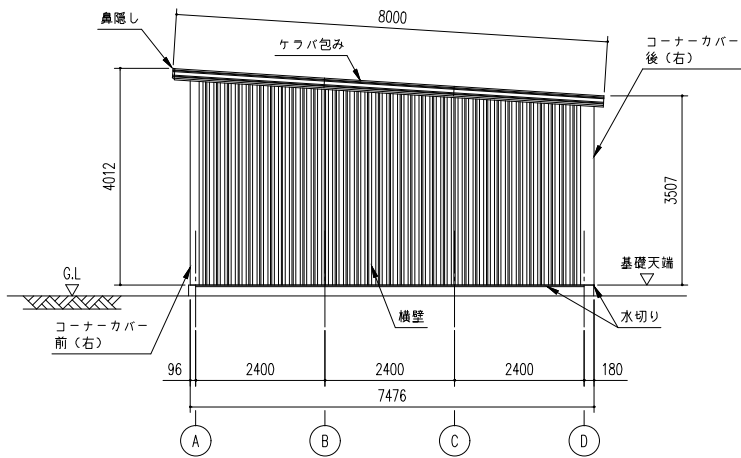

側面立面図 (S=1/70)

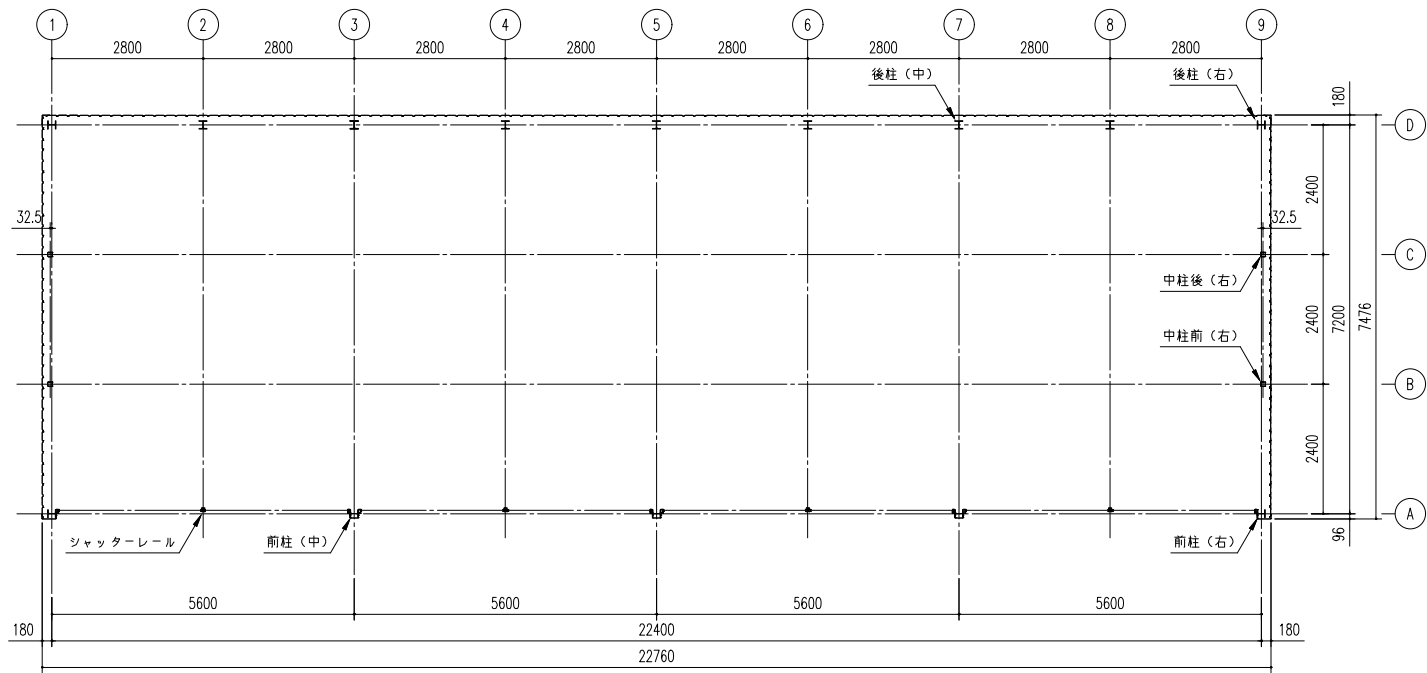

平面図 (S=1/70)

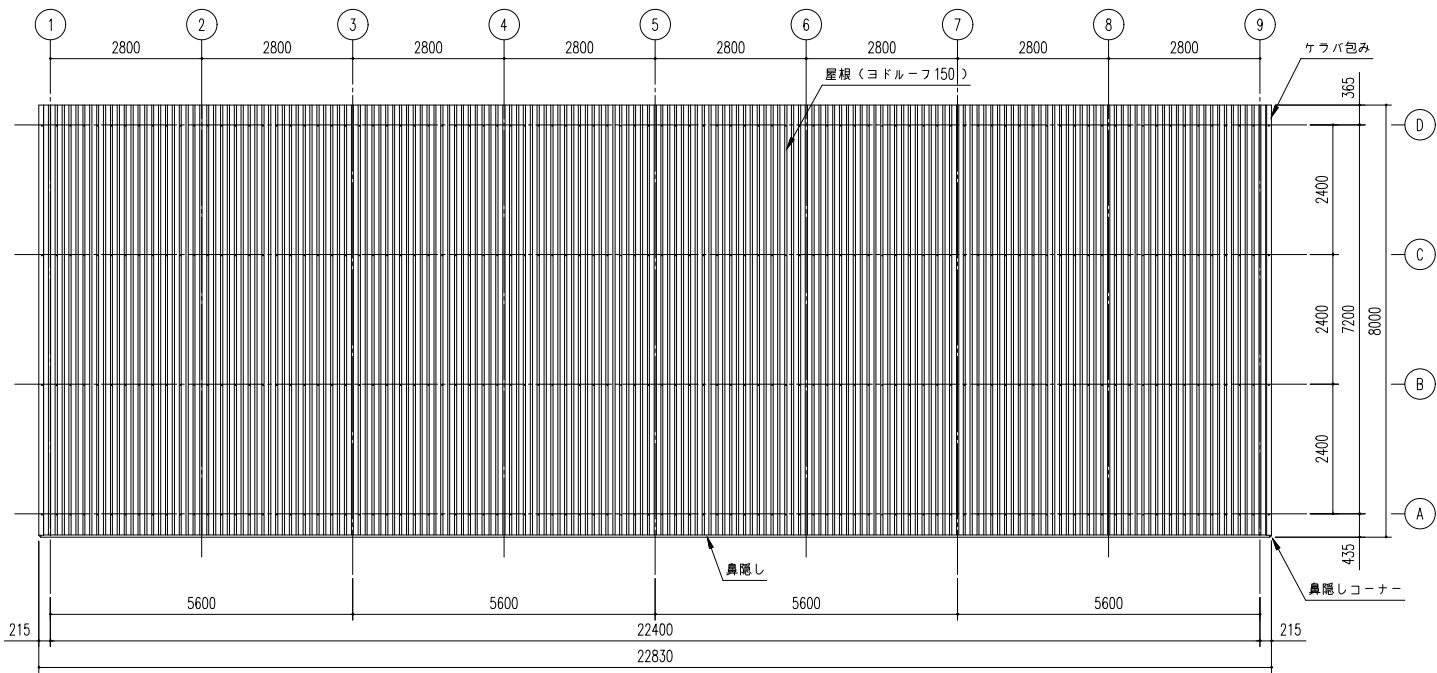

屋根伏図 (S=1/70)

備 考	設計監理 取	御注文先 取	受領印	名 称 ヨド大型倉庫 LP-5974-40 型	担当	製図	日 付 H20.12.15	図面No.	株式会社 ヨドコウ
				図面名 平面図・立面図・側面図・屋根伏図	縮尺: 1/70 /		検 図		