




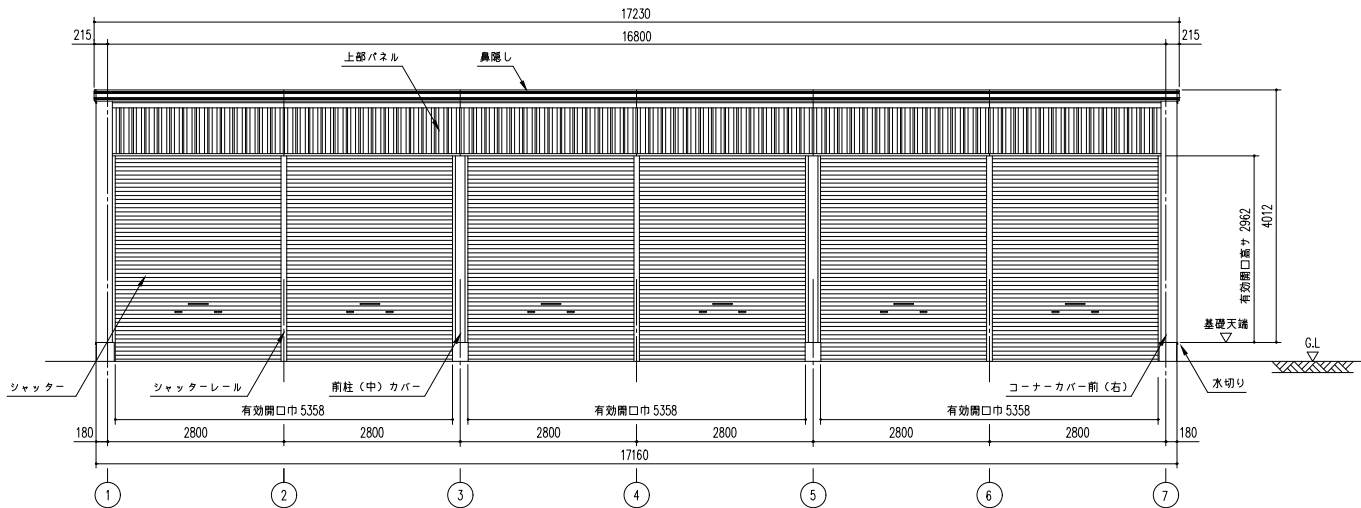


正面立面図 (S=1/60)
※有効開口高は、基礎高を含まず。

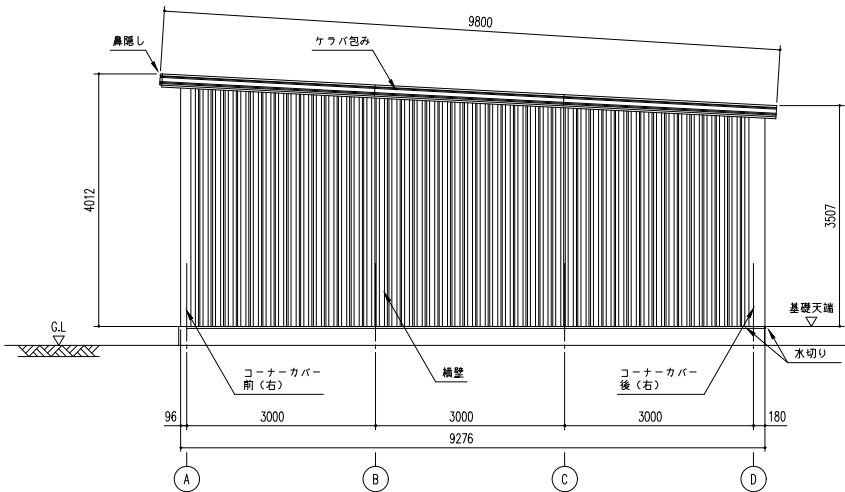

側面立面図 (S=1/60)

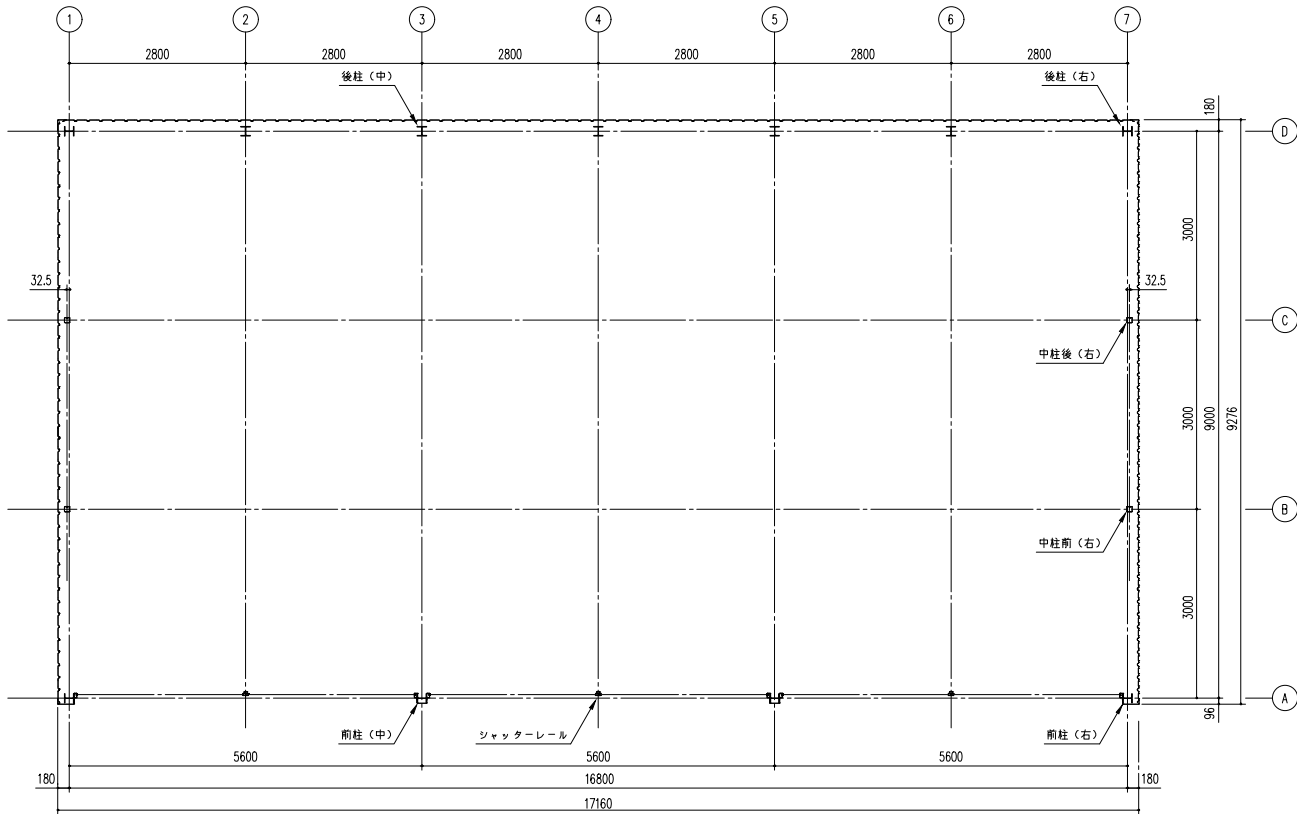

平面図 (S=1/60)

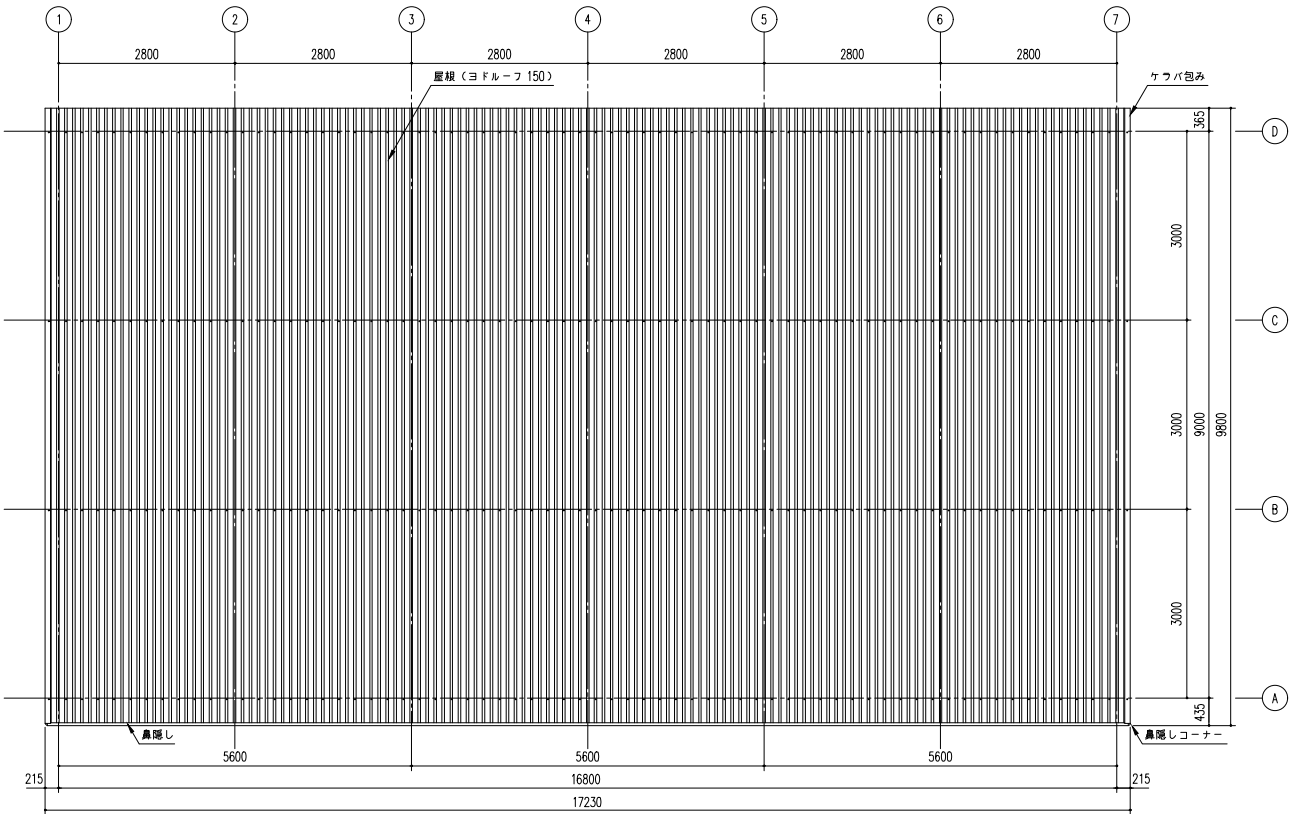

屋根伏図 (S=1/60)

備 考	設計監理 取組	御注文先 取組	受領印	名 称 ヨド大型倉庫 LP-5992-30 型	担 当	製 図	日 付 H20.12.15	図面 No.	株式会社 ヨドコウ
				図面名 平面図・立面図・側面図・屋根伏図	縮尺：1/60 /	検 図			