




正面立面図 (S=1/60)
*有効開口高は、基礎高を含まず。

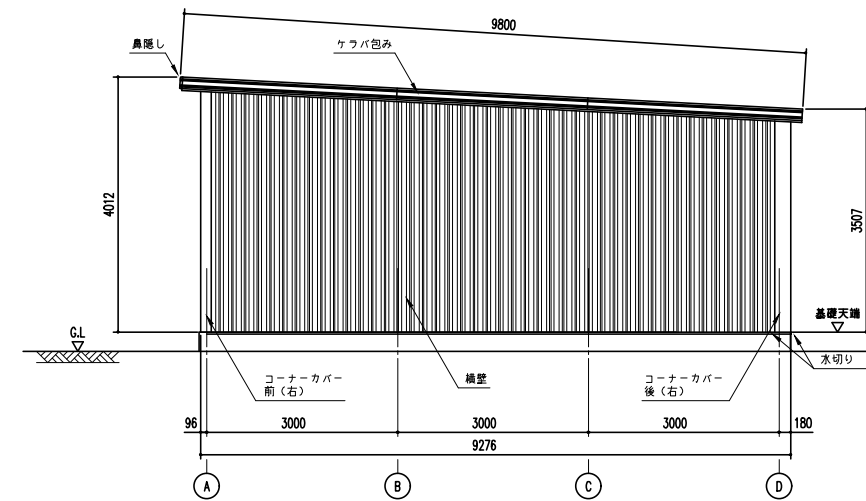


側面立面図 (S=1/60)

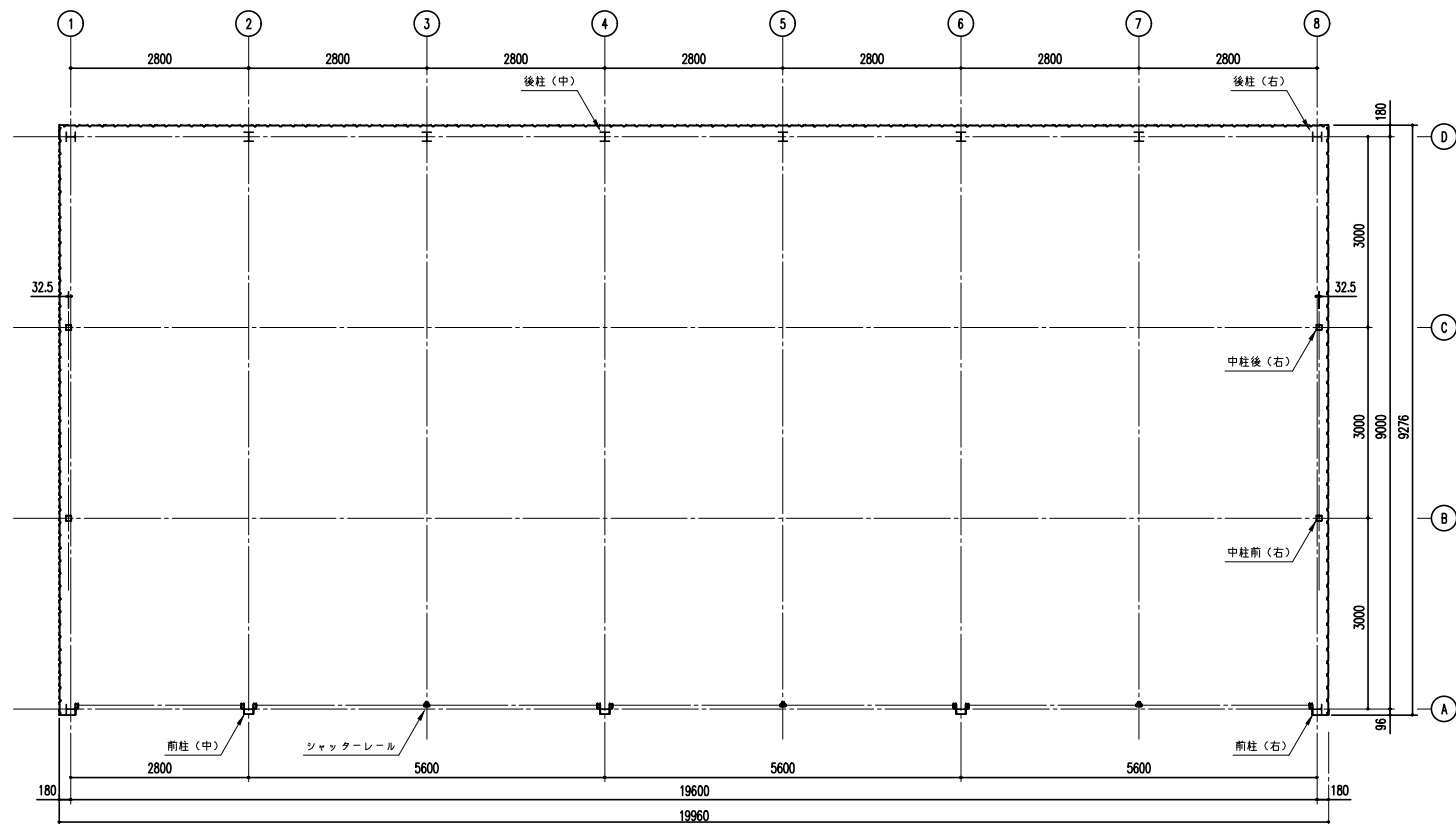

平面図 (S=1/60)

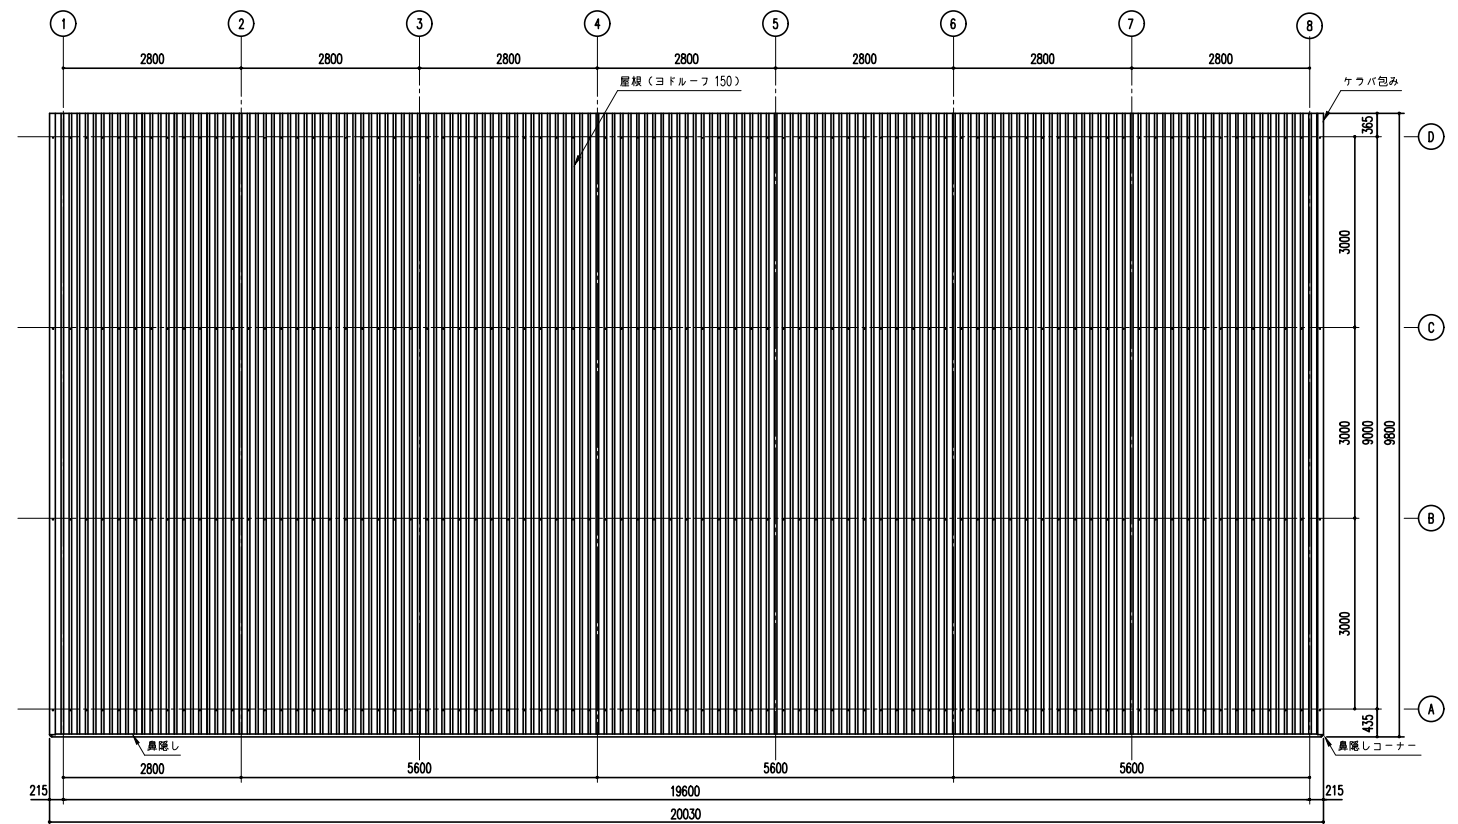

屋根伏図 (S=1/60)

備考	設計監理	御注文先 殿	受領印	名称	日付	図面No.	
				ヨド大型倉庫 LP-5992-35 型	H20.12.15		
				図面名	縮尺	換図	
				平面図・立面図・側面図・屋根伏図	1/60		