




正面立面図 (S=1/50)  
 ※有効開口高さは、基礎高さを含まず。

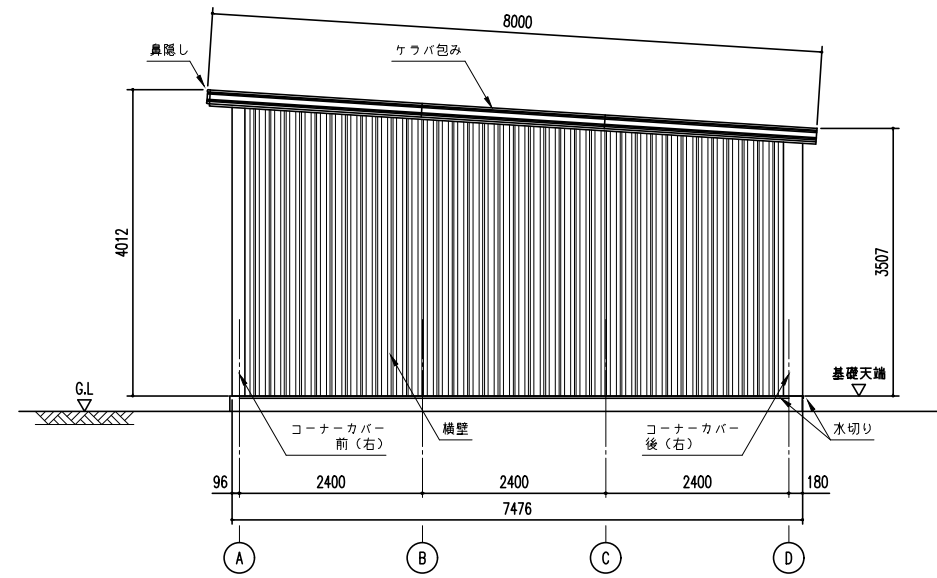

側面立面図 (S=1/50)

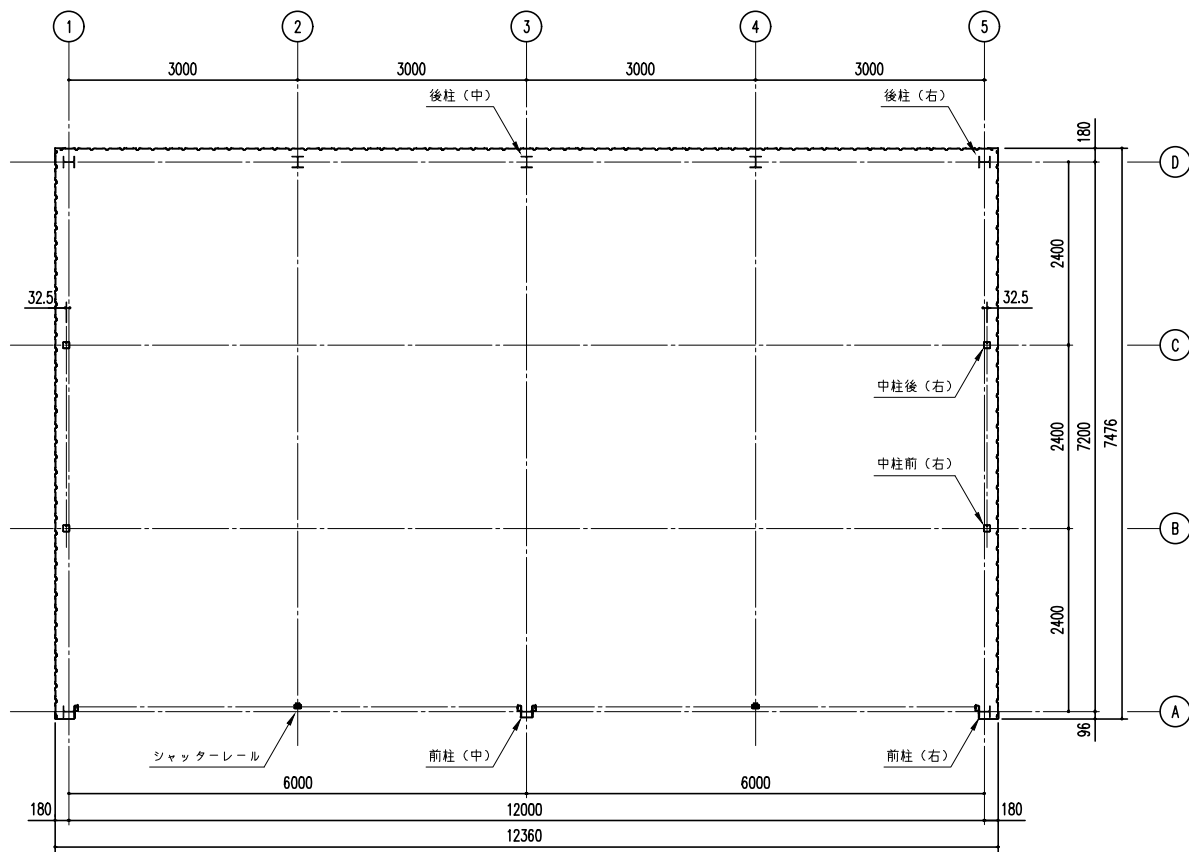

平面図 (S=1/50)

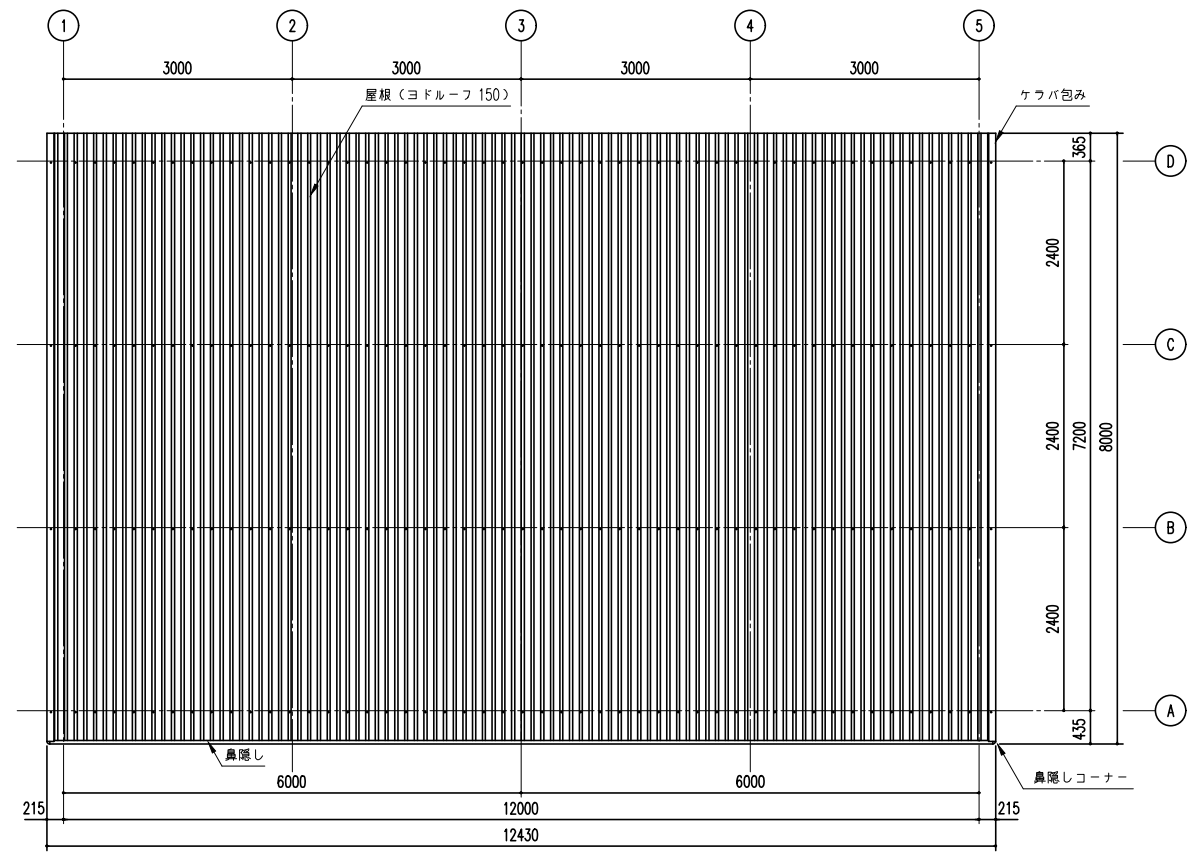

屋根伏図 (S=1/50)

|    |      |      |     |                     |           |       |  |
|----|------|------|-----|---------------------|-----------|-------|--|
| 備考 | 設計監理 | 御注文先 | 受領印 | 名称                  | 日付        | 図面No. |  |
|    |      |      |     | ヨド大型倉庫 LP-6374-20 型 | H20.12.15 |       |  |
|    |      |      |     | 図面名                 | 縮尺        | 換図    |  |
|    |      |      |     | 平面図・立面図・側面図・屋根伏図    | 1/50      |       |  |