




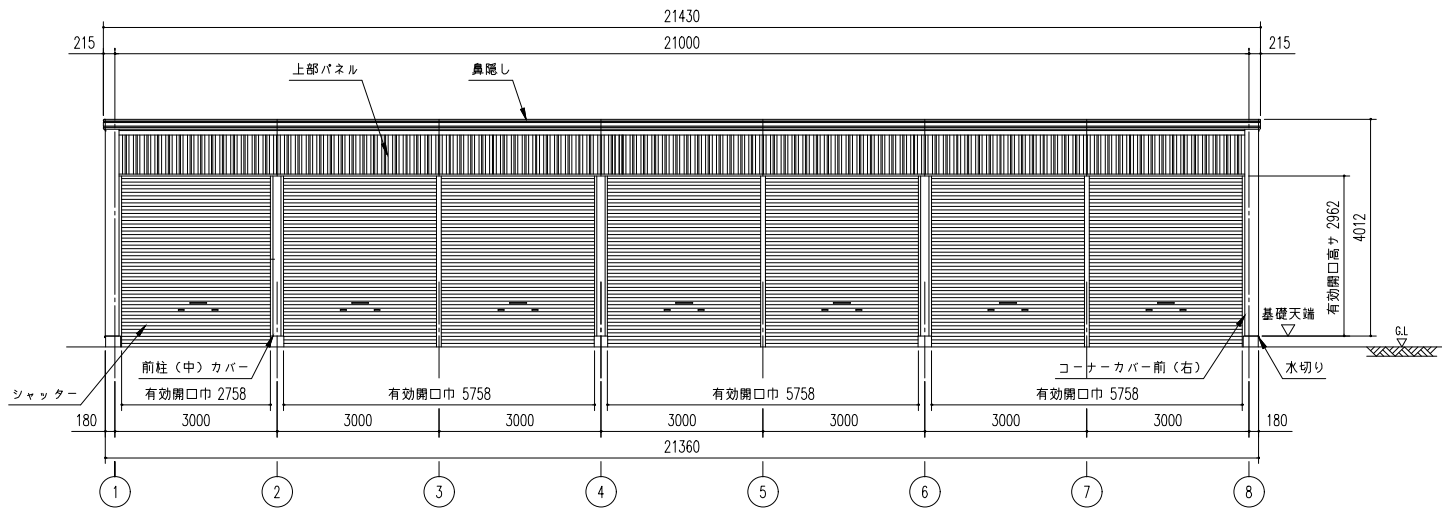


正面立面図 (S=1/70)
*有効開口高は、基礎高を含まず。

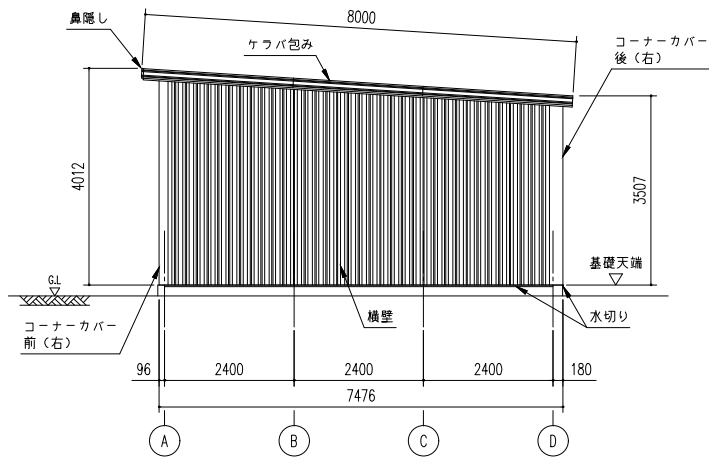

側面立面図 (S=1/70)

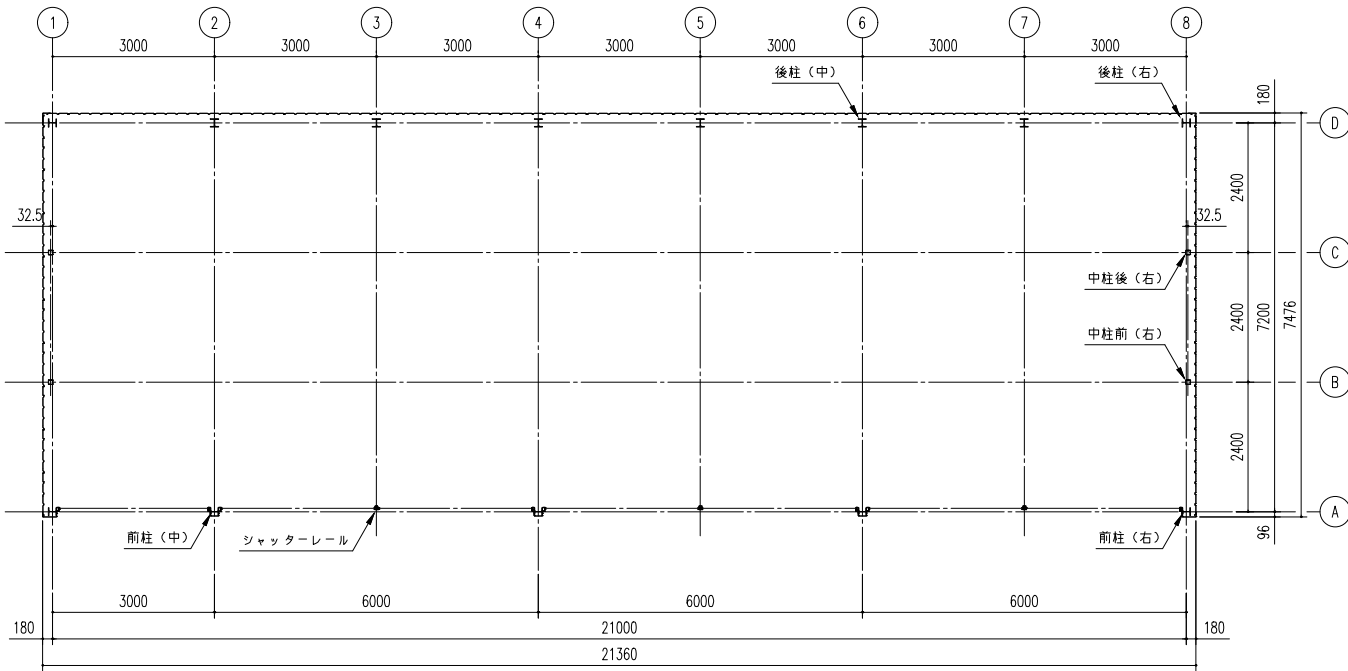

平面図 (S=1/70)

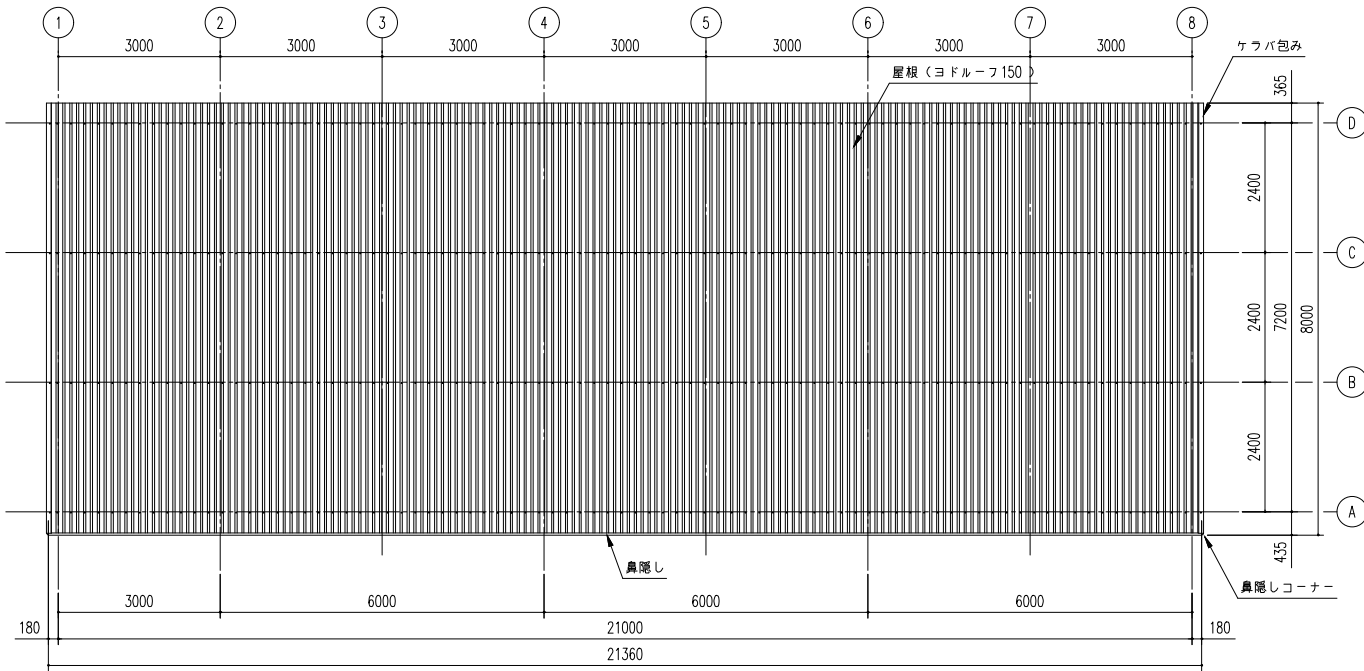

屋根伏図 (S=1/70)

備考	設計監理	御注文先	受領印	名 称	担当	製図	日 付	図面No.	株式会社 ヨドコウ	
				ヨド大型倉庫 LP-6374-35 型			H20.12.15			
				図面名	縮尺: 1/70 /		検 図			
				平面図・立面図・側面図・屋根伏図						