




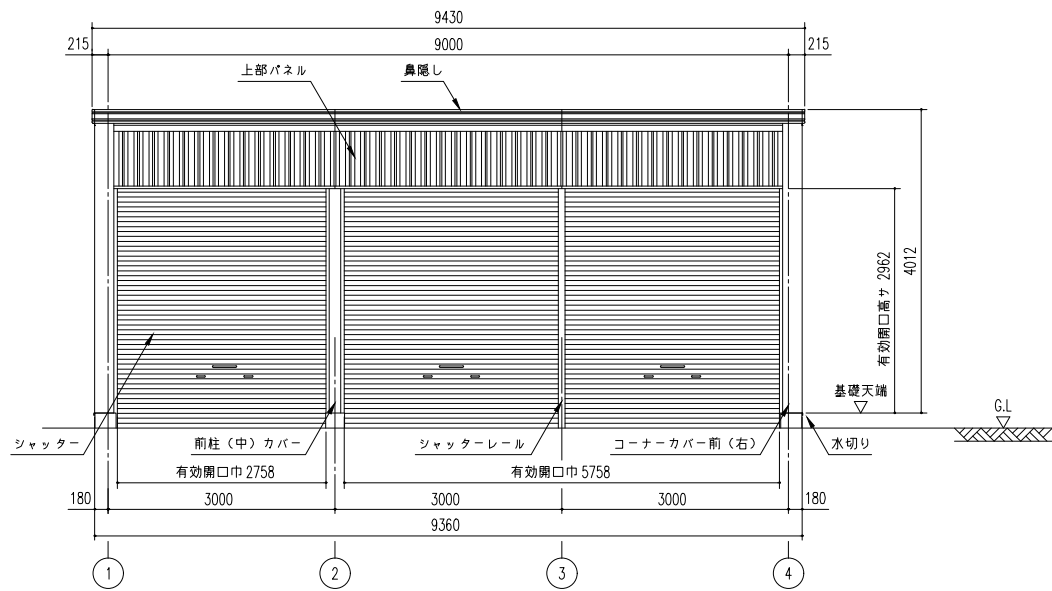


正面立面図 (S=1/50)
※有効開口高さは、基礎高さを含まず。

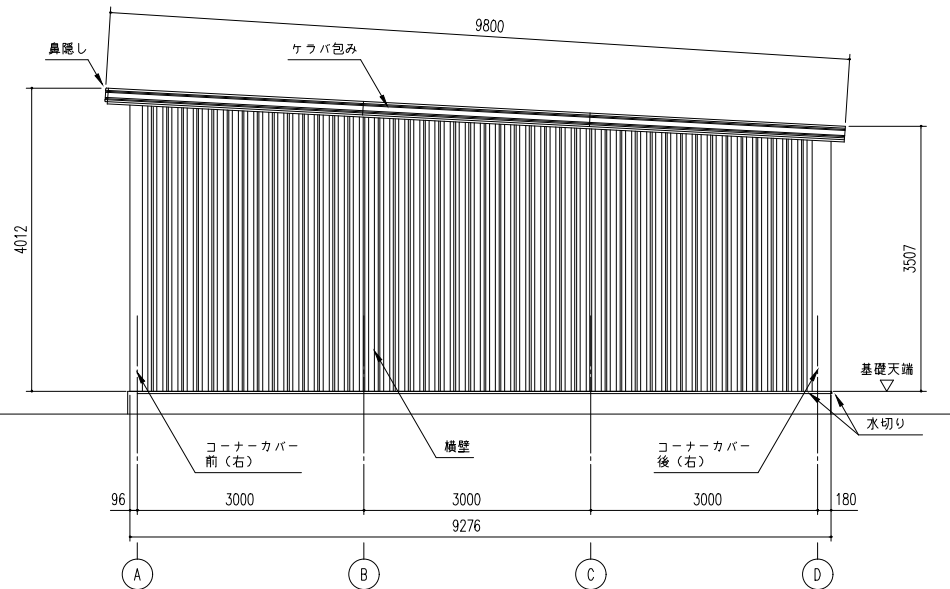

側面立面図 (S=1/50)

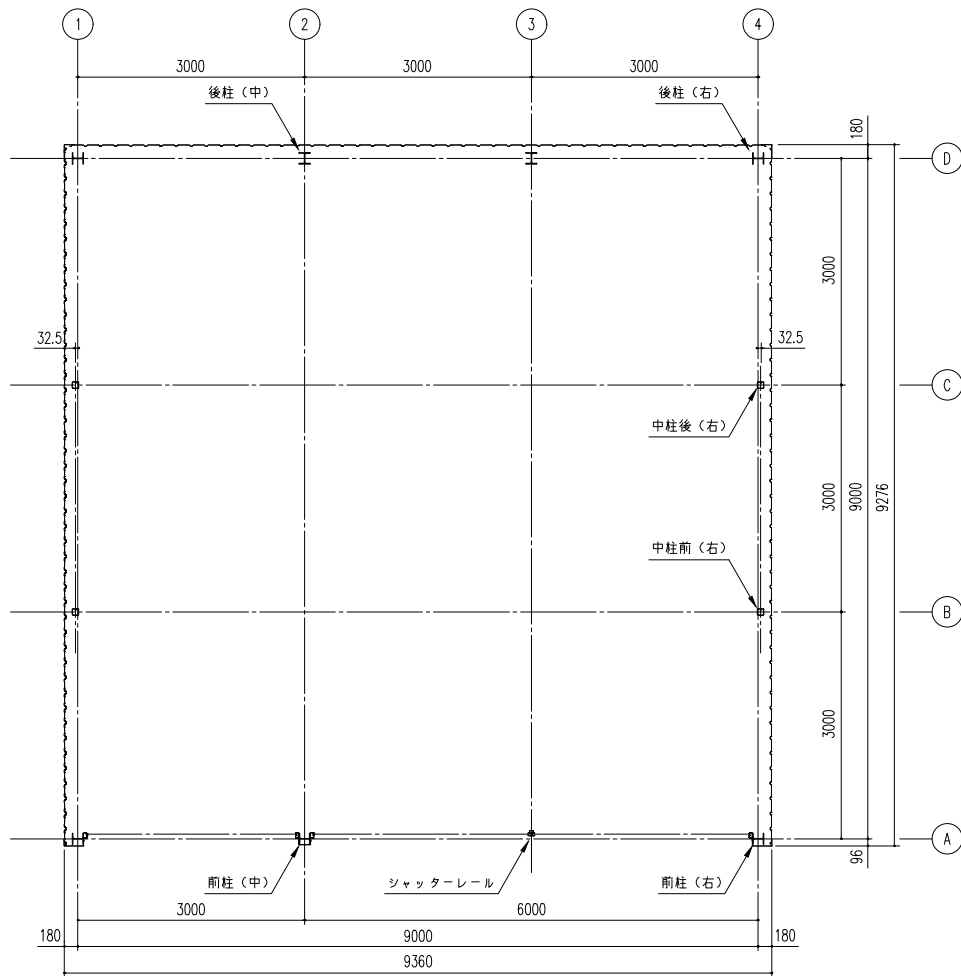

平面図 (S=1/50)

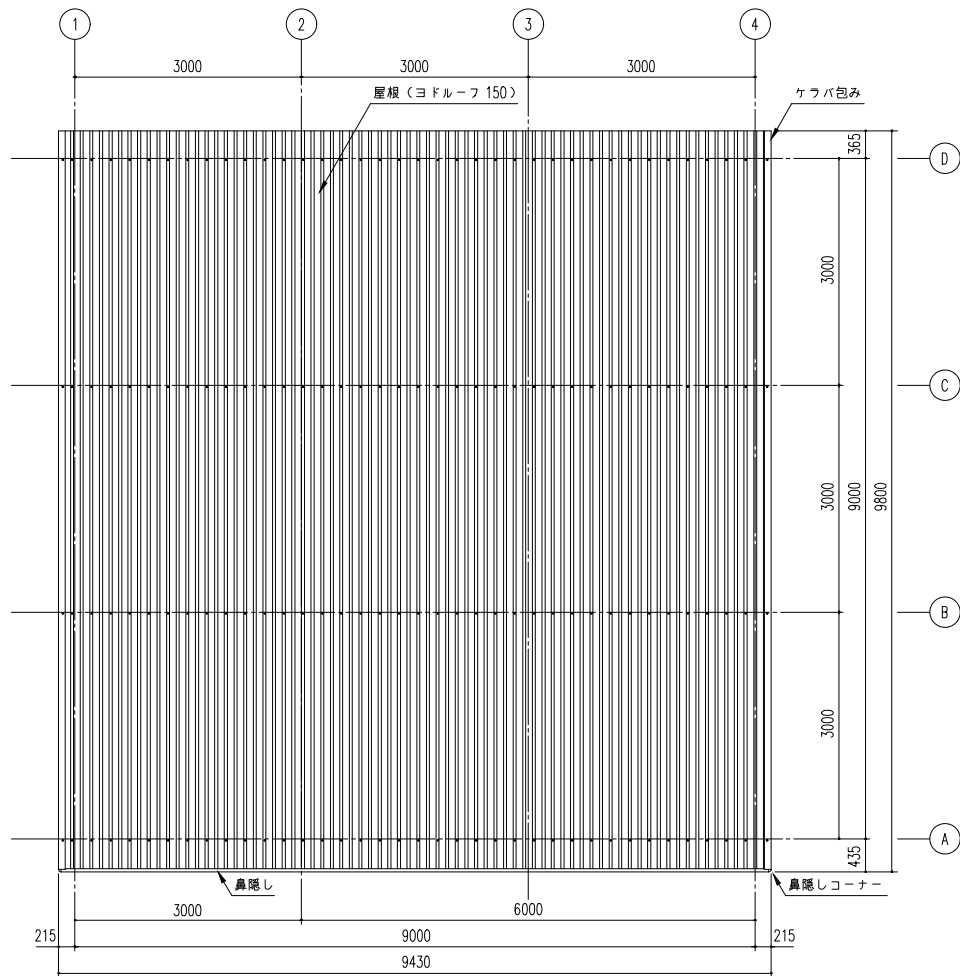

屋根伏図 (S=1/50)

備 考	設計監理 限	御注文先 限	受領印	名 称 ヨド大型倉庫 LP-6392-15 型	担当	製図	日 付 H20. 12 . 15	図面No.	株式会社 ヨドコウ
				図面名 平面図・立面図・側面図・屋根伏図	縮尺: 1/50 /	検 図			