


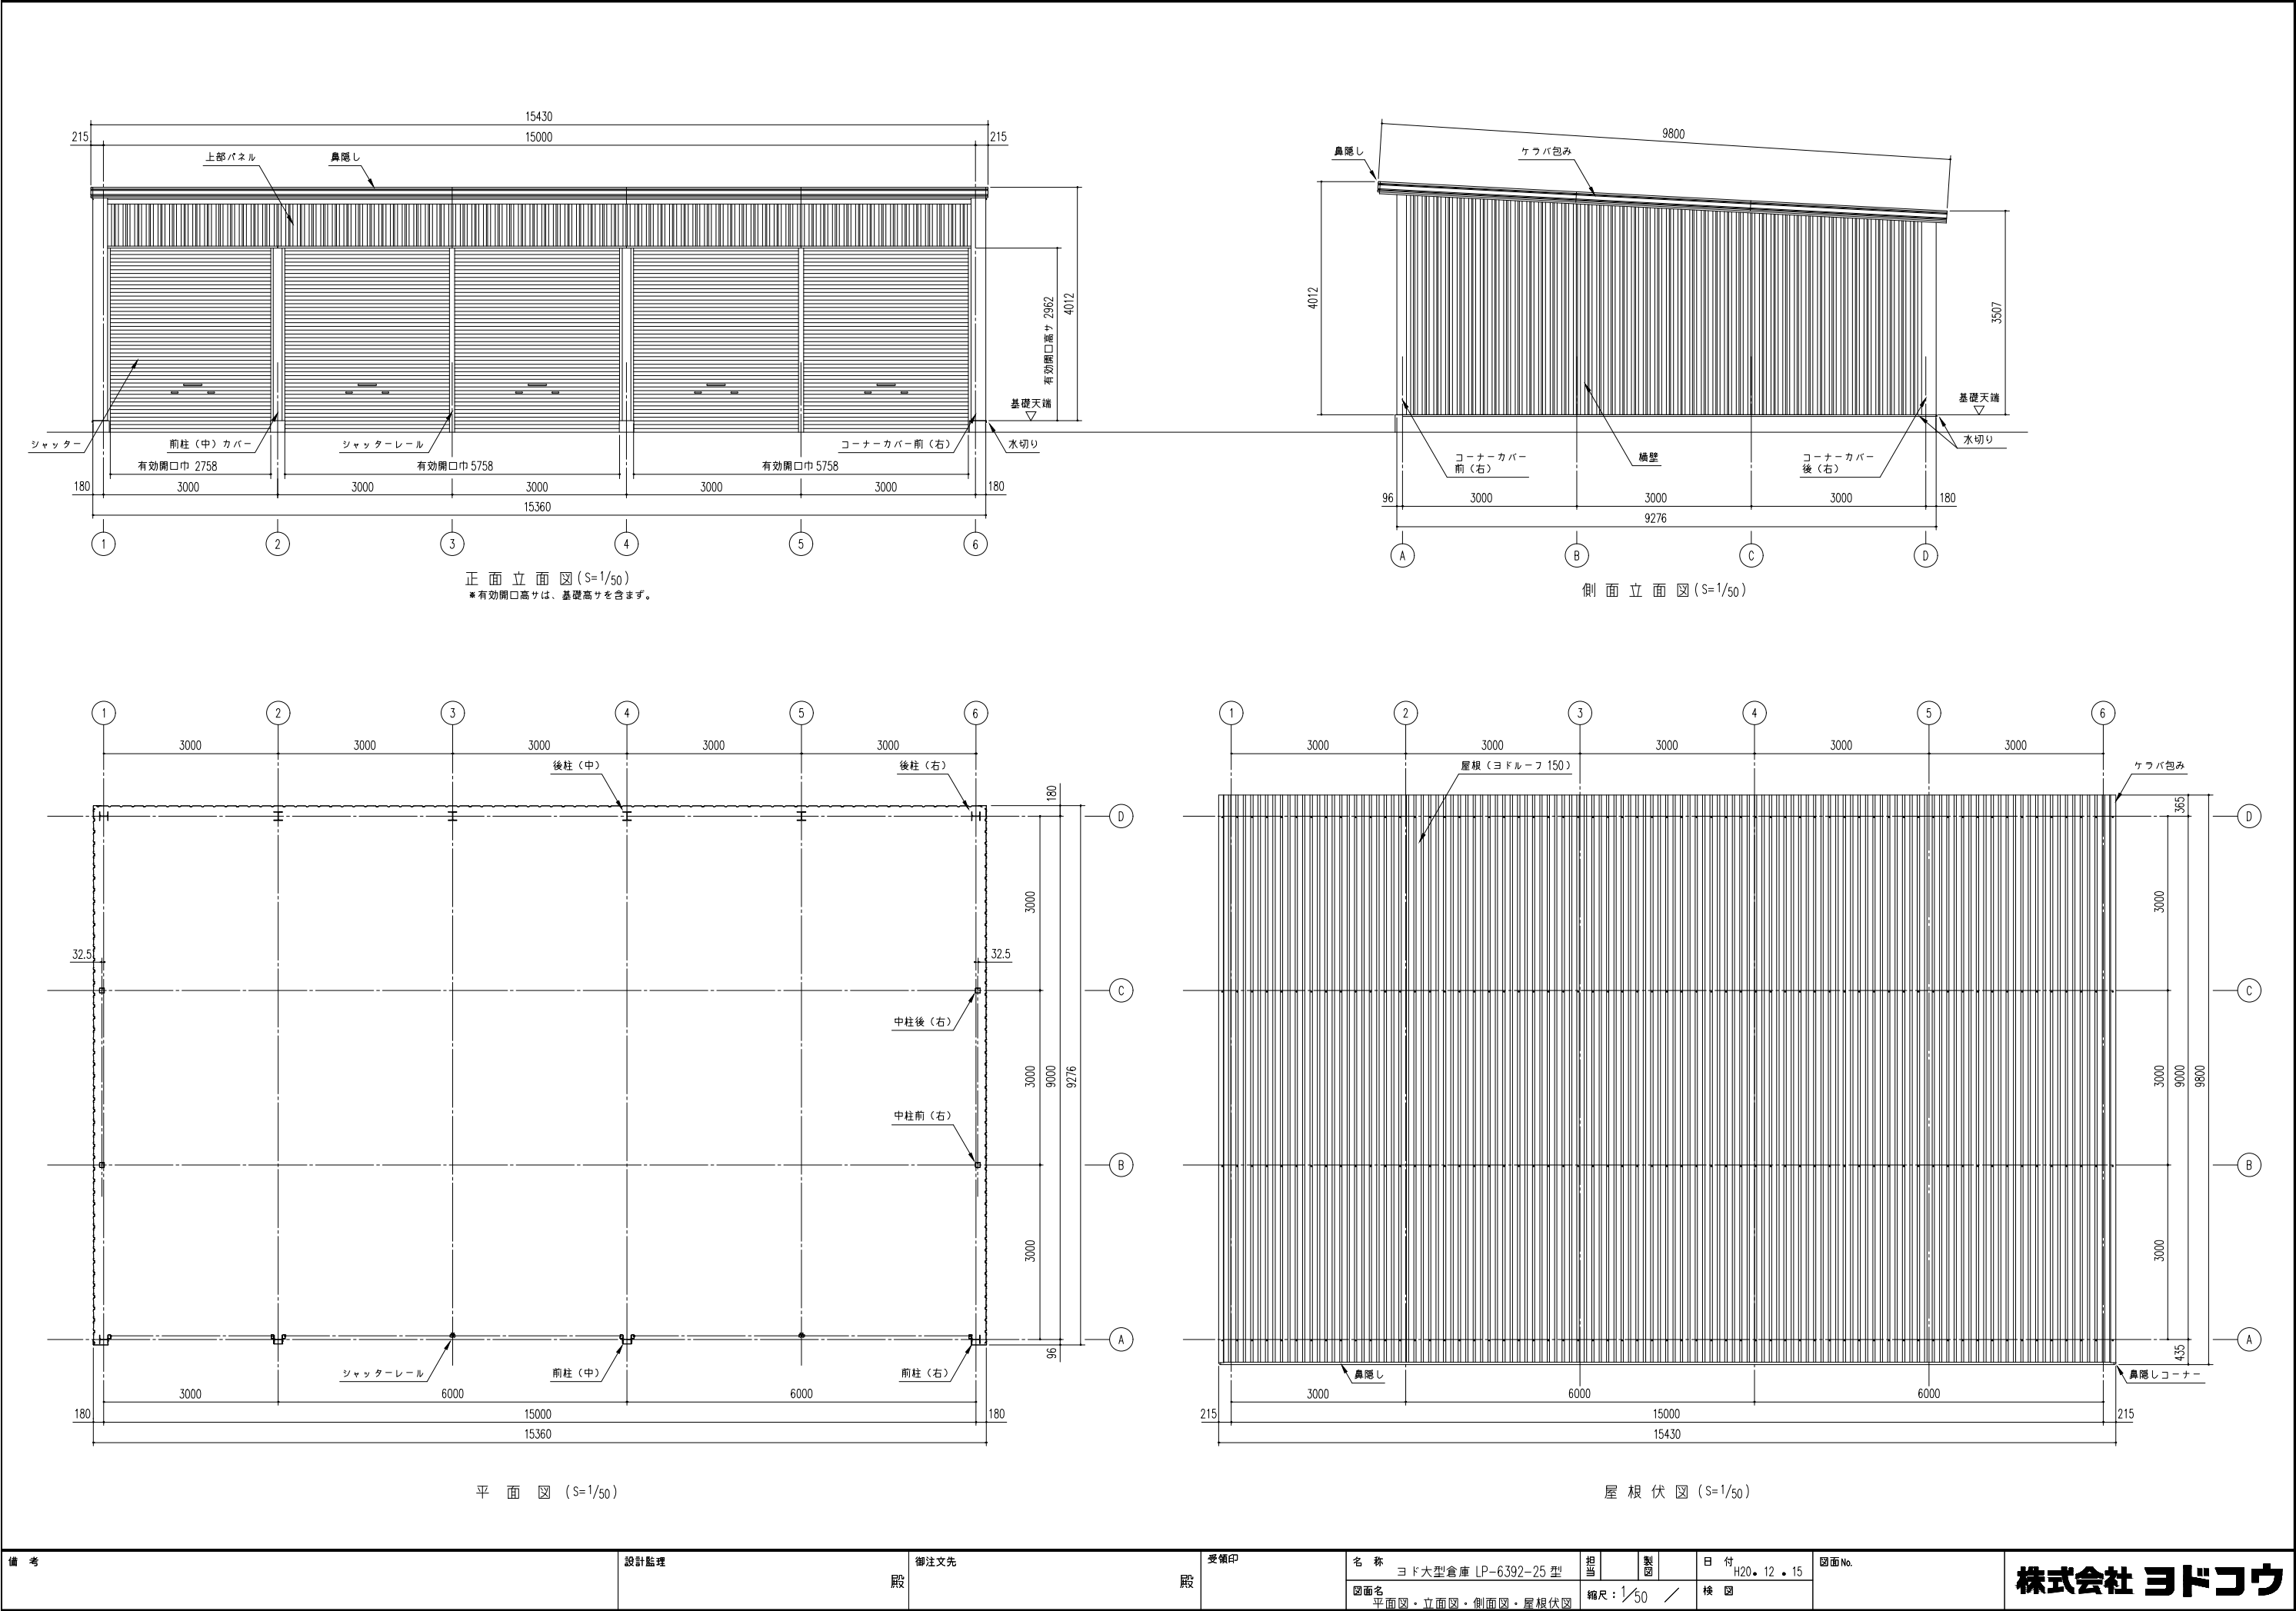

備 考	設計監理 殿	御注文先 殿	受領印	名 称 ヨド大型倉庫 LP-6392-25 型	担当	製図	日 付 H20. 12 . 15	図面No.	株式会社 ヨドコウ
				図面名 平面図・立面図・側面図・屋根伏図	縮尺: 1/50 /		検 図		