




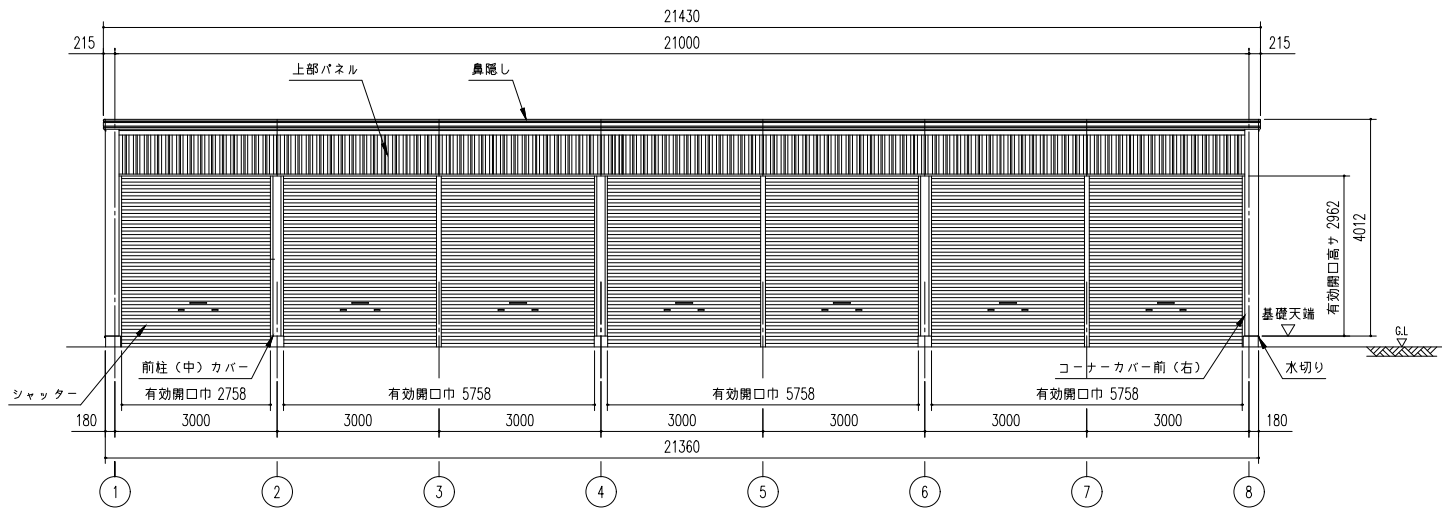


正面立面図 (S=1/70)
※有効開口高サは、基礎高サを含まず。

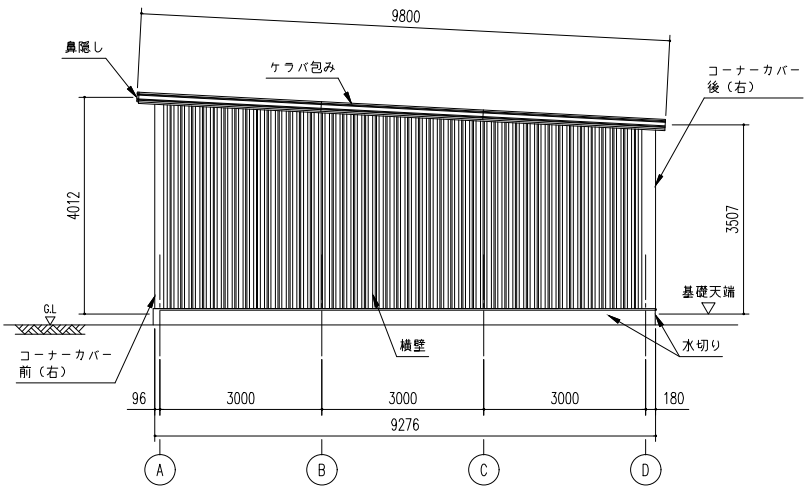

側面立面図 (S=1/70)

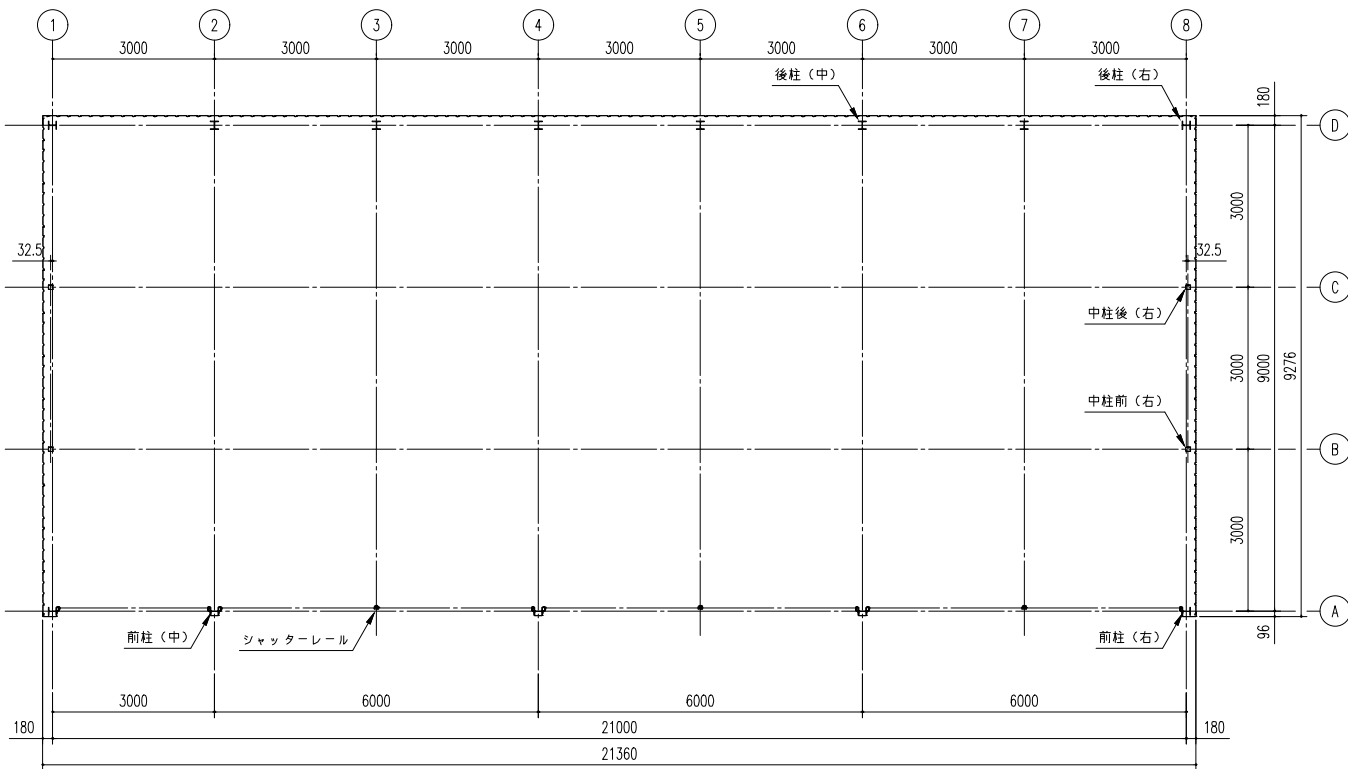

平面図 (S=1/70)

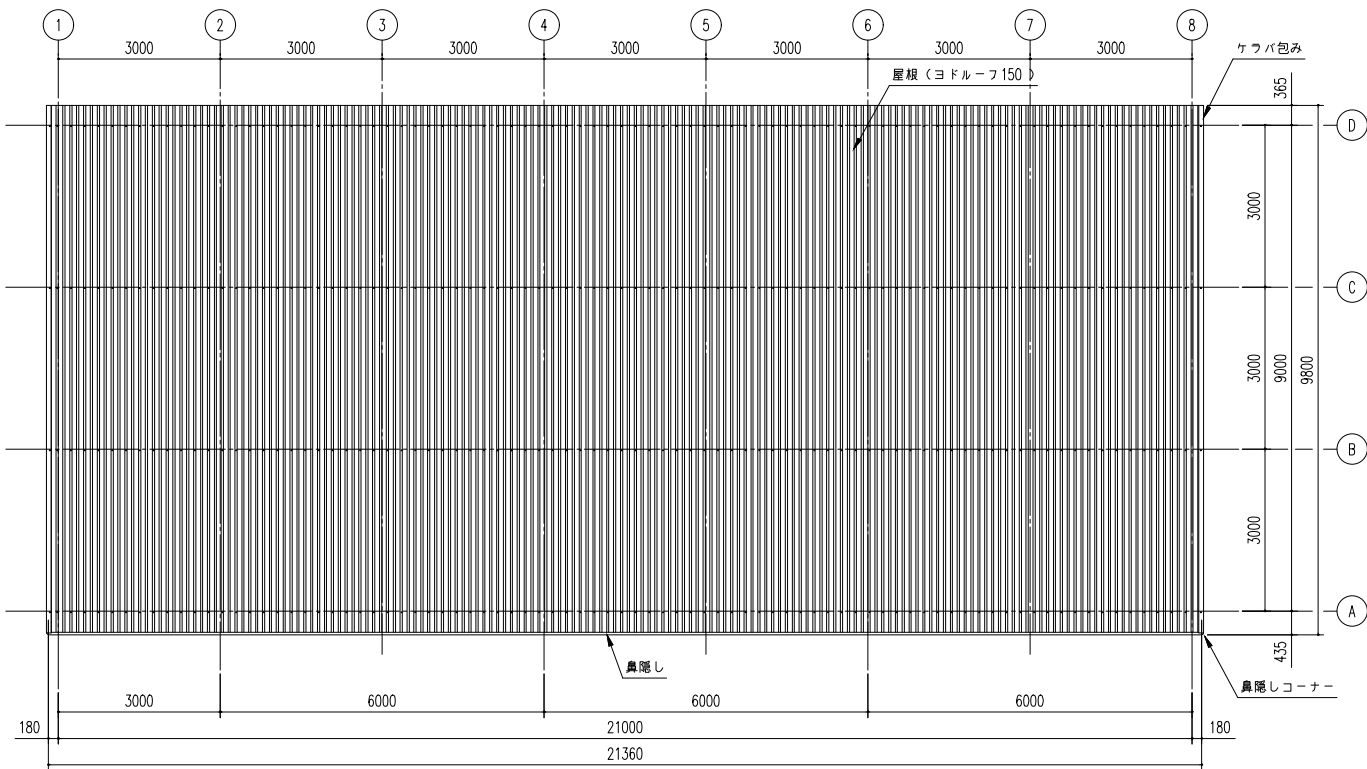

屋根伏図 (S=1/70)

備考	設計監理 殿	御注文先 殿	受領印 殿	名称 ヨド大型倉庫 LP-6392-35 型	担当 担当	製図 製図	日付 H20.12.15	図面No.	株式会社 ヨドコウ
				図面名 平面図・立面図・側面図・屋根伏図	縮尺 縮尺: 1/70	検図 検図			