




正面立面図 (S=1/50)  
\*有効開口高サは、基礎高サを含みず。

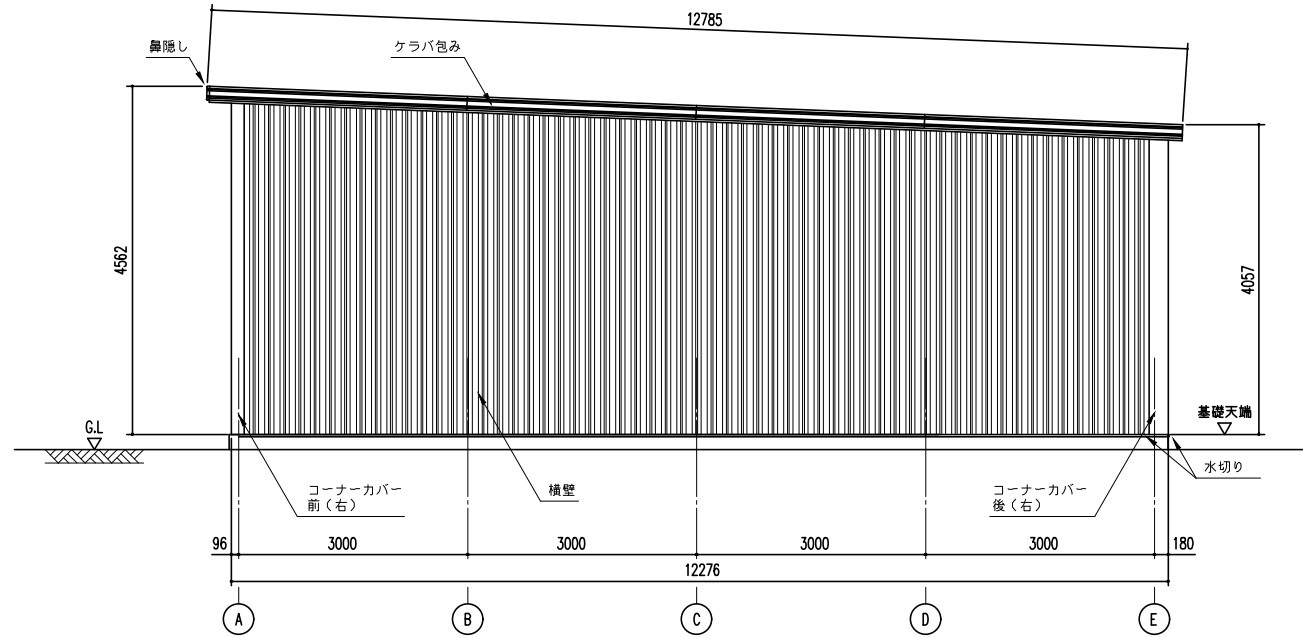

側面立面図 (S=1/50)

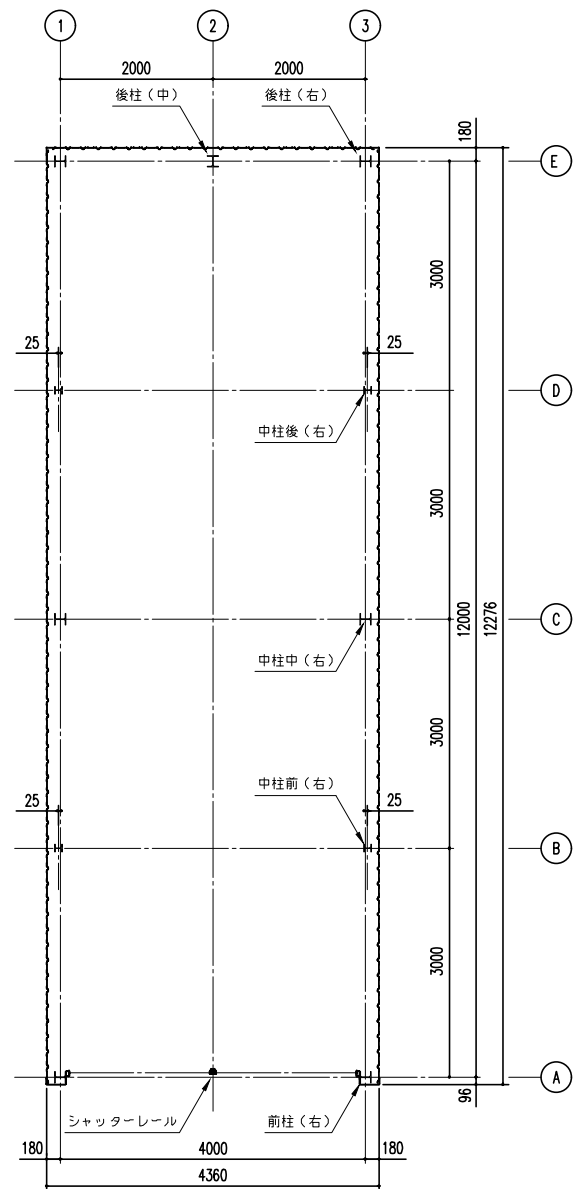

平面図 (S=1/50)

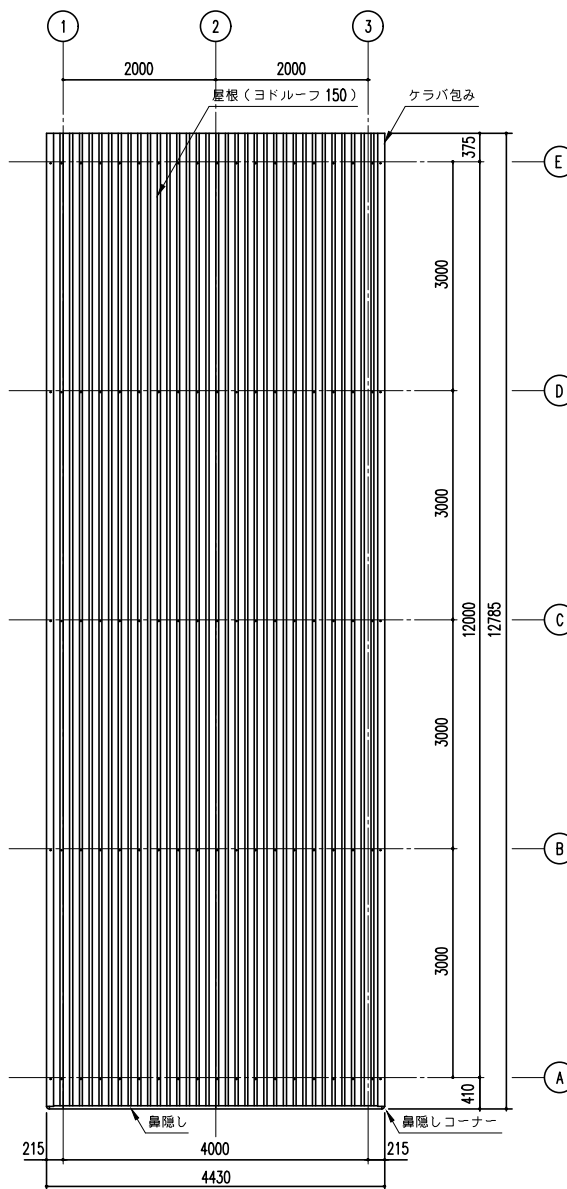

屋根伏図 (S=1/50)

備考	設計監理	御注文先	受領印	名称 ヨド大型倉庫 LPS-43122H-10C型	相違 異	日付 H20.12.15	図面No.
		殿	殿	図面名 平面図・立面図・側面図・屋根伏図	縮尺 1/50	検図	

新川製鋼所