




正面立面図 (S=1/50)
 ※有効開口高は、基礎高を含まず。

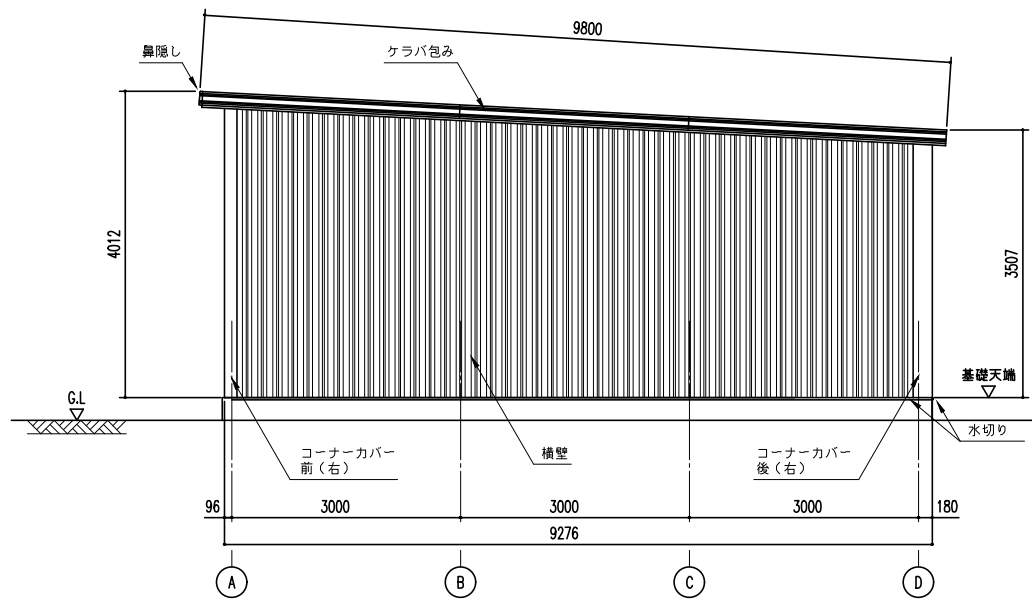

側面立面図 (S=1/50)

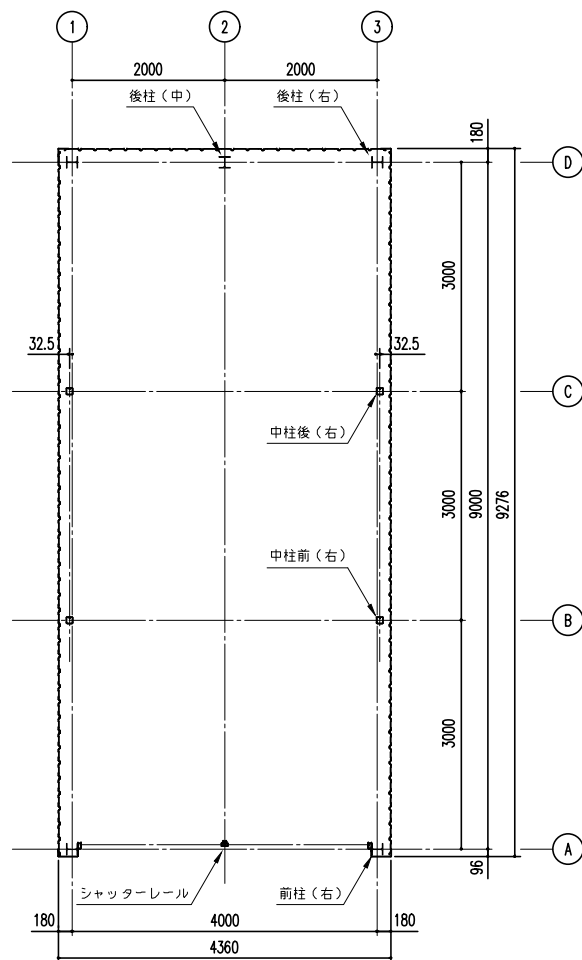

平面図 (S=1/50)

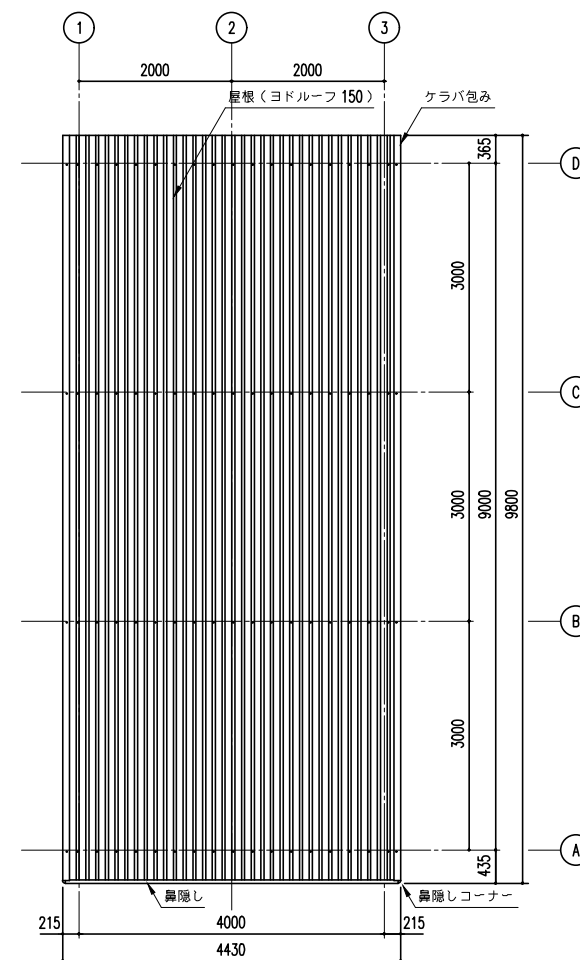

屋根伏図 (S=1/50)

備考	設計監理 殿	御注文先 殿	受領印 殿	名称 ヨド大型倉庫 LPS-4392-10型	担当	製図	日付 H20.12.15	図面No.
				図面名 平面図・立面図・側面図・屋根伏図	縮尺 1/50	検図		

新川製鋼所