




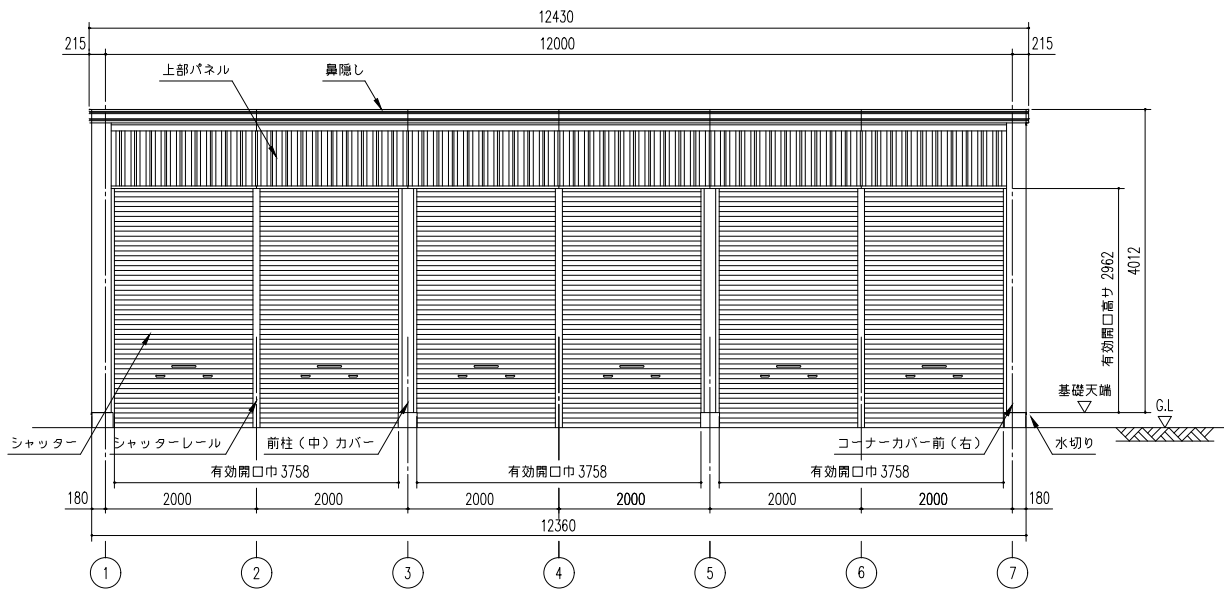


正面立面図 (S=1/50)  
※有効開口高さは、基礎高さを含まず。

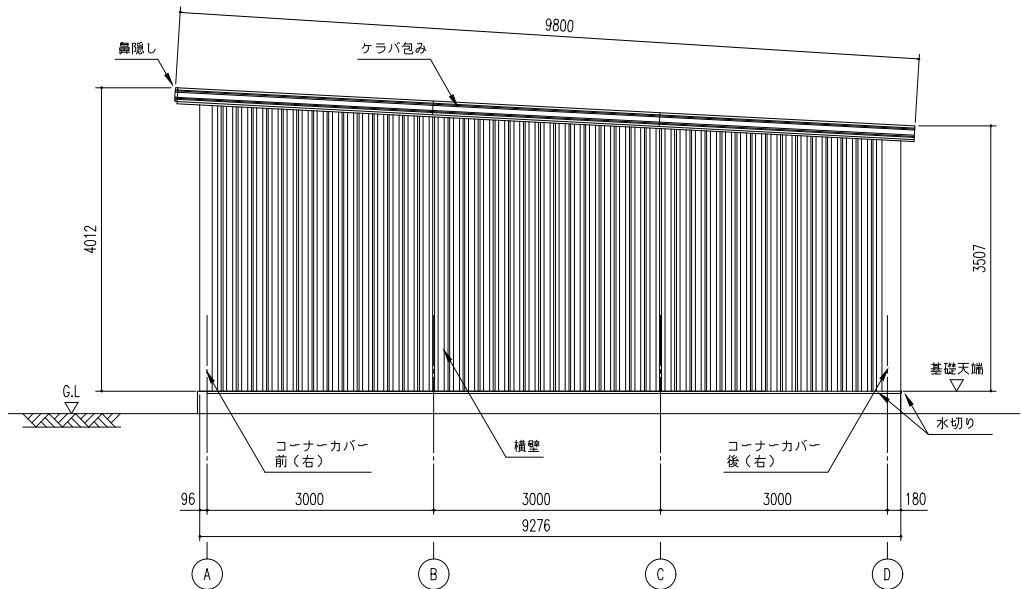

側面立面図 (S=1/50)

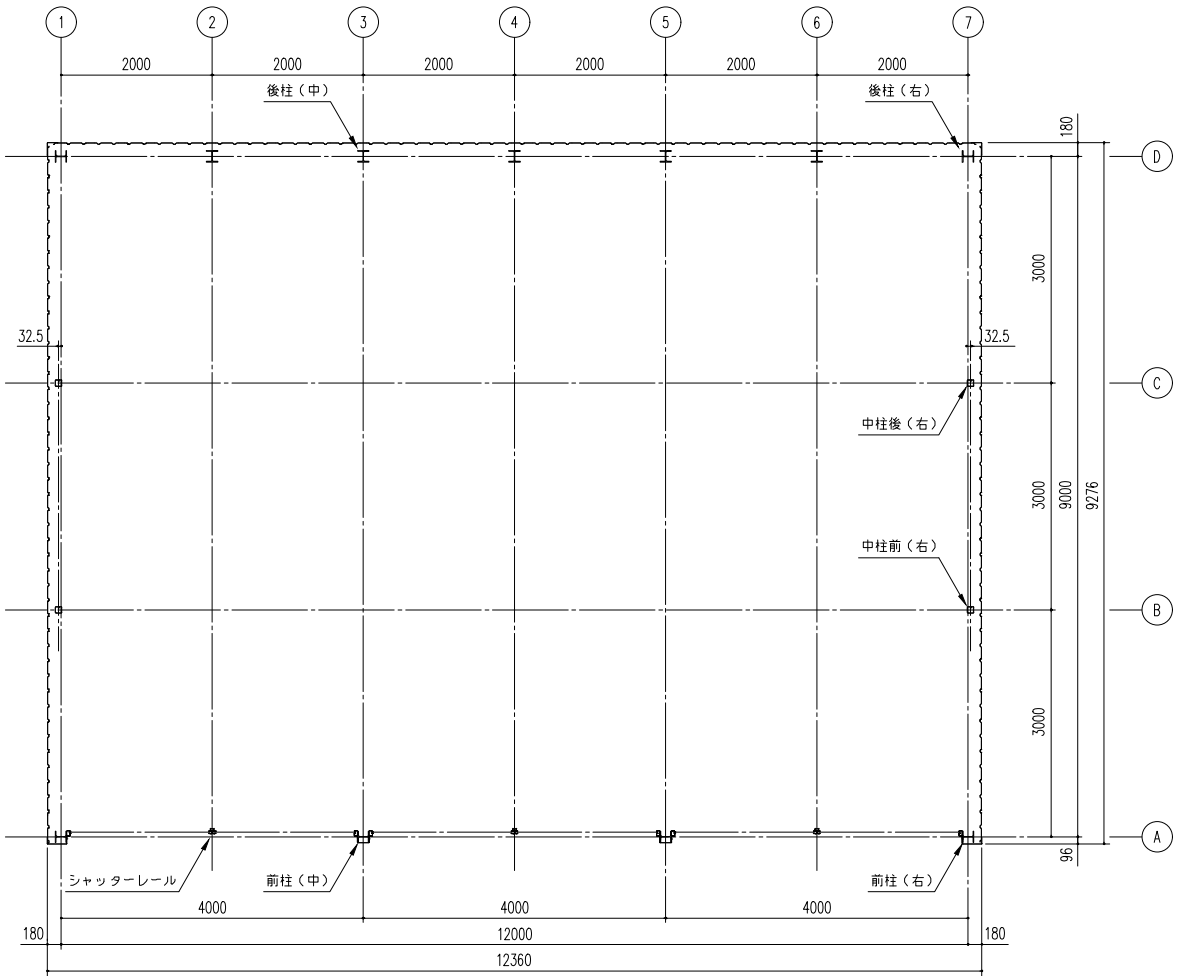

平面図 (S=1/50)

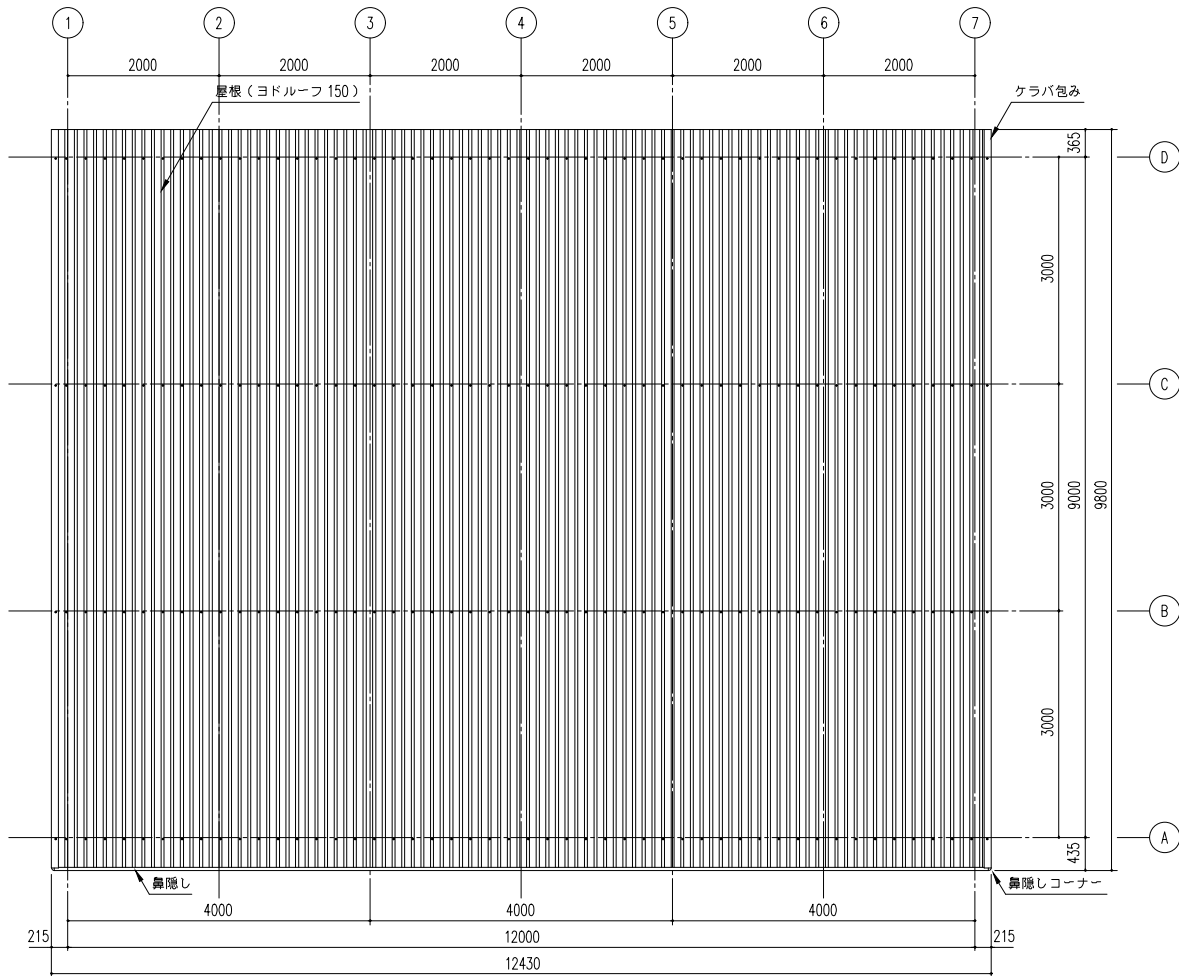

屋根伏図 (S=1/50)

|    |           |           |          |                            |            |          |       |           |
|----|-----------|-----------|----------|----------------------------|------------|----------|-------|-----------|
| 備考 | 設計監理<br>殿 | 御注文先<br>殿 | 受領印<br>殿 | 名称<br>ヨド大型倉庫 LPS-4392-30 型 | 担当<br>氏名   | 製造<br>日付 | 図面No. | 株式会社 ヨドコウ |
|    |           |           |          | 図面名<br>平面図・立面図・側面図・屋根伏図    | 縮尺<br>1/50 | 検<br>図   |       |           |