




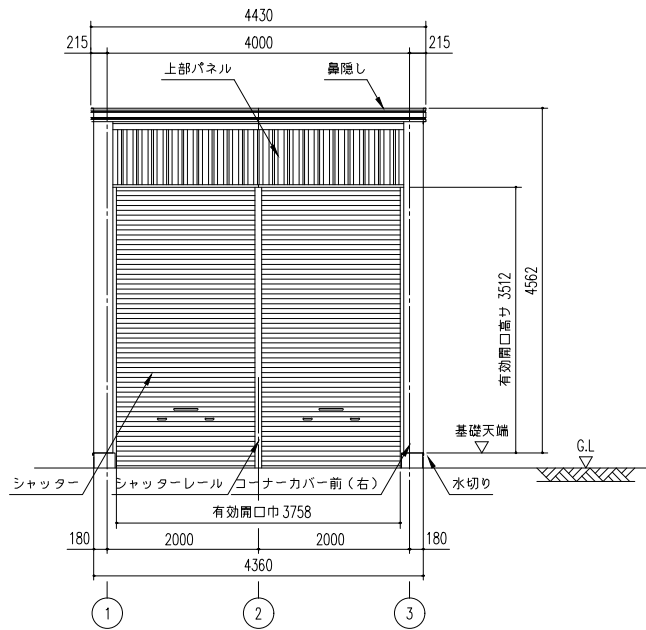


正面立面図 (S=1/50)  
※有効開口高さは、基礎高さを含まず。

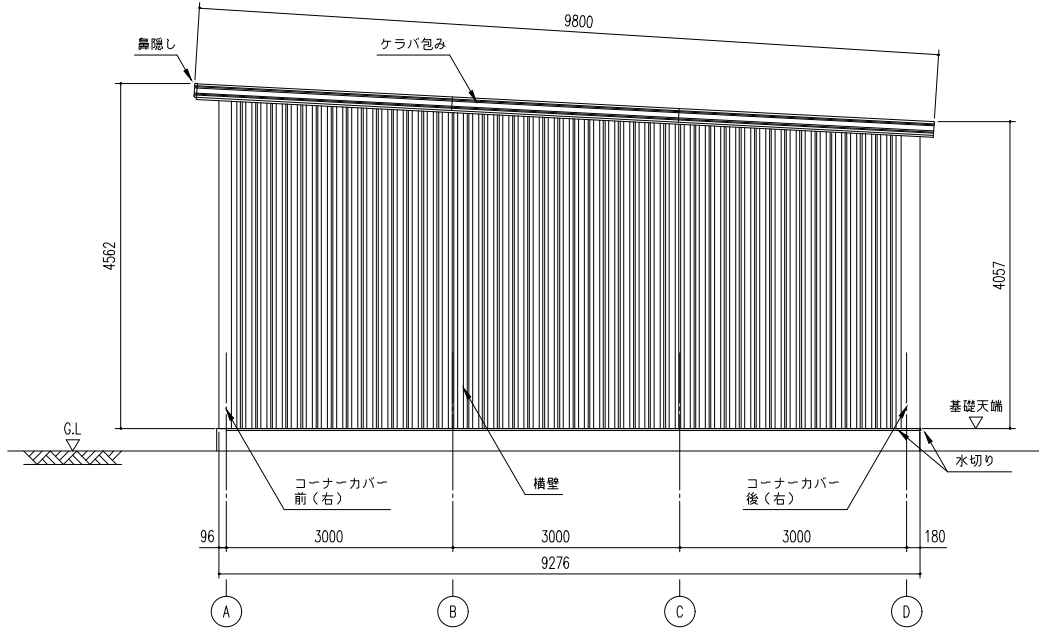

側面立面図 (S=1/50)

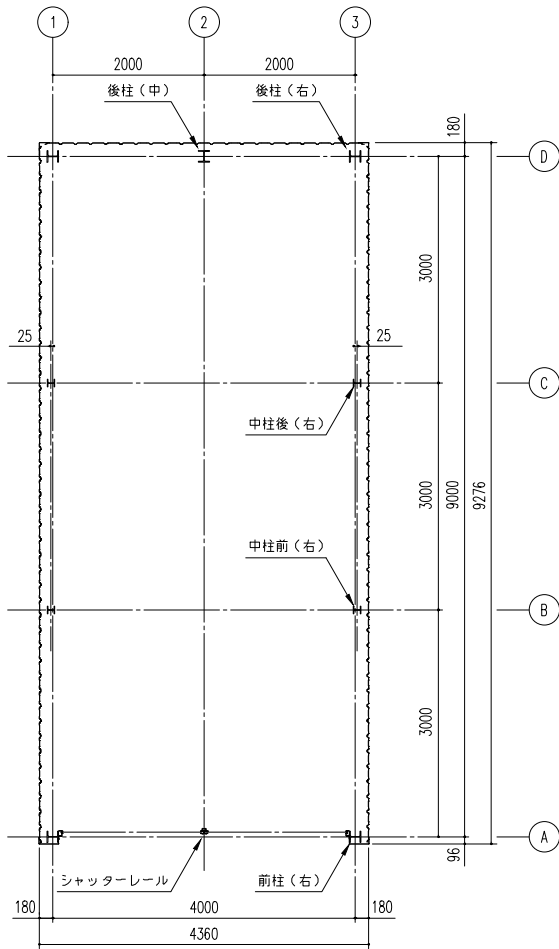

平面図 (S=1/50)

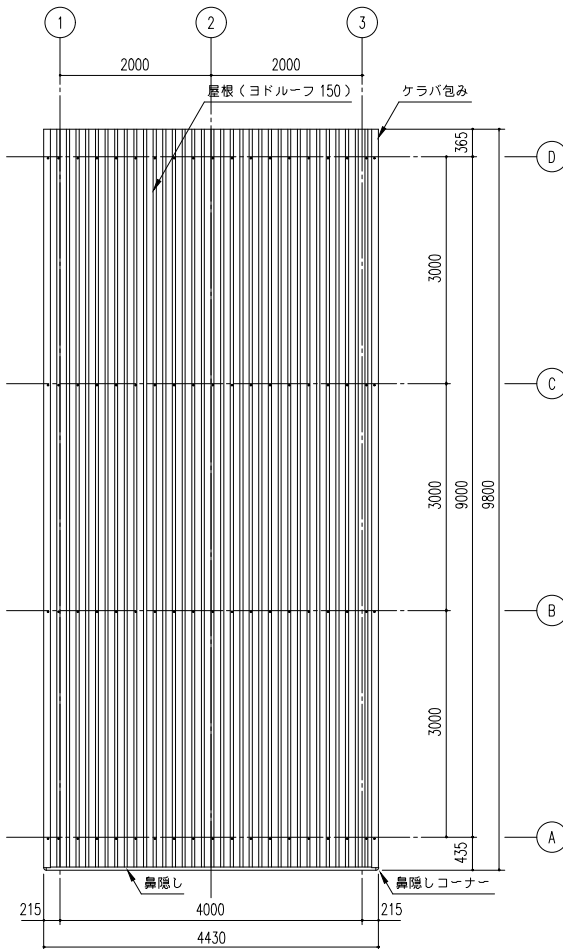

屋根伏図 (S=1/50)

|     |                      |                      |     |                         |          |     |              |        |           |
|-----|----------------------|----------------------|-----|-------------------------|----------|-----|--------------|--------|-----------|
| 備 考 | 設計監理<br><div>取</div> | 御注文先<br><div>取</div> | 受領印 | 名 称                     | 担 当      | 製 図 | 日 付          | 図面 No. | 株式会社 ヨドコウ |
|     |                      |                      |     | ヨド大型倉庫 LPS-4392H-10 型   |          |     | H20. 12 . 15 |        |           |
|     |                      |                      |     | 図面名<br>平面図・立面図・側面図・屋根伏図 | 縮尺: 1/50 | 検 図 |              |        |           |