
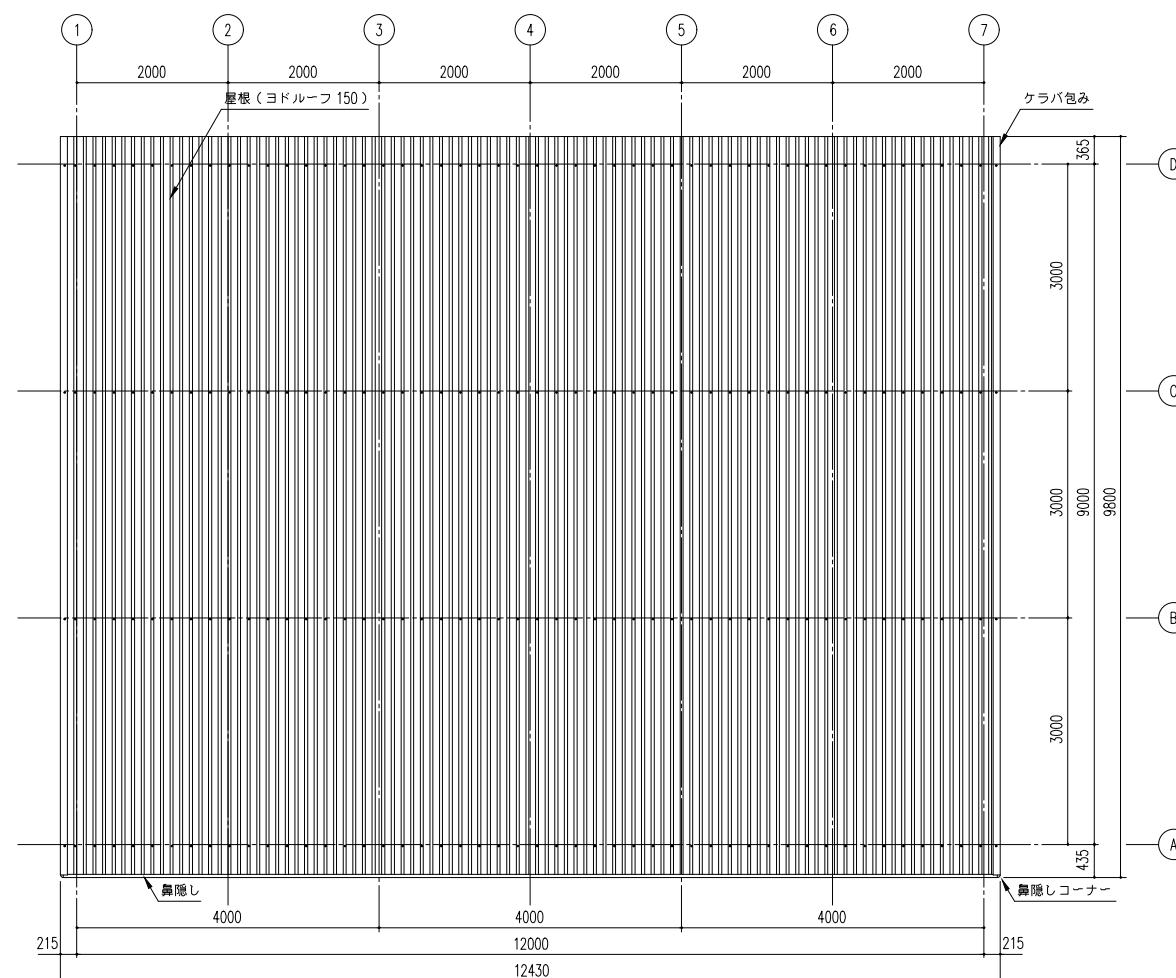
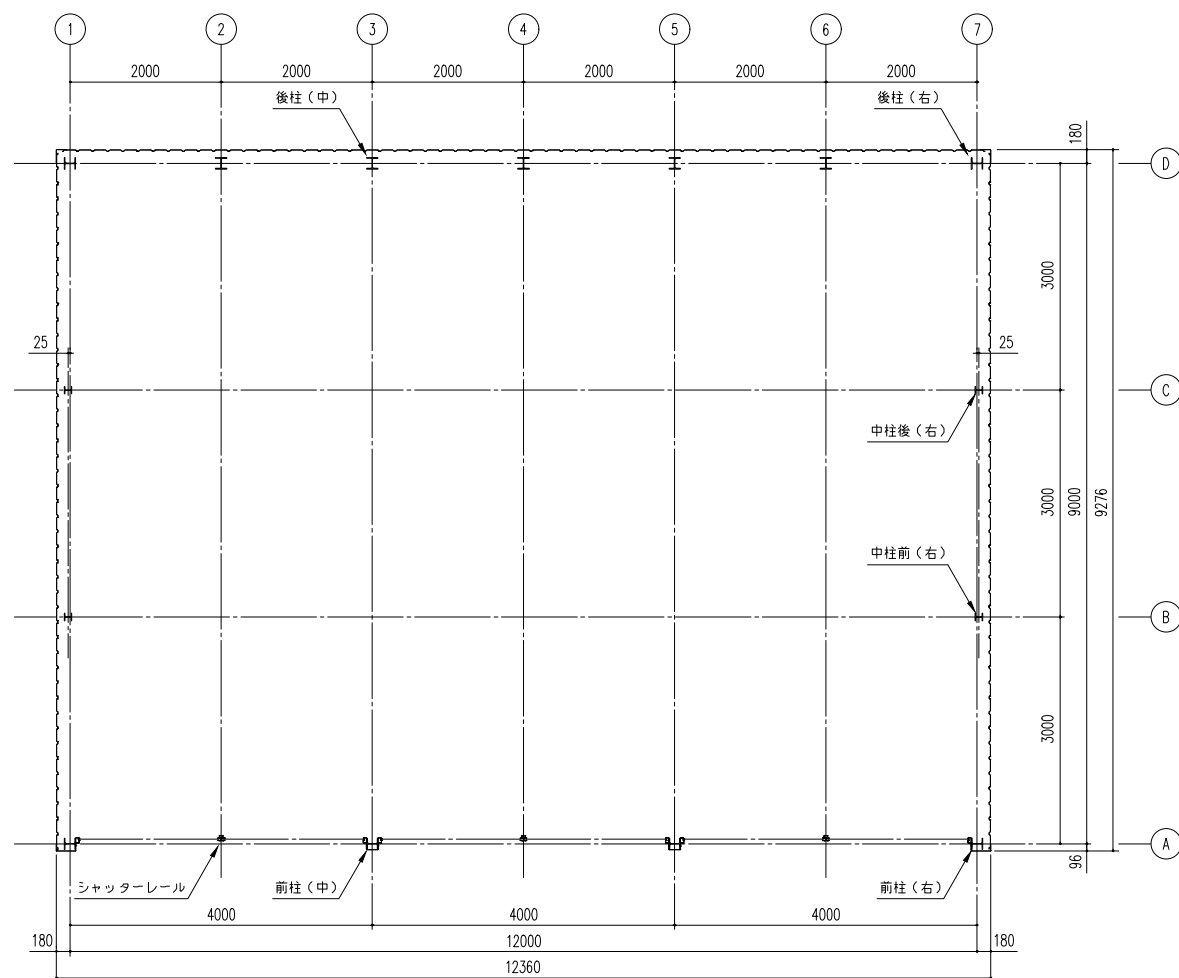
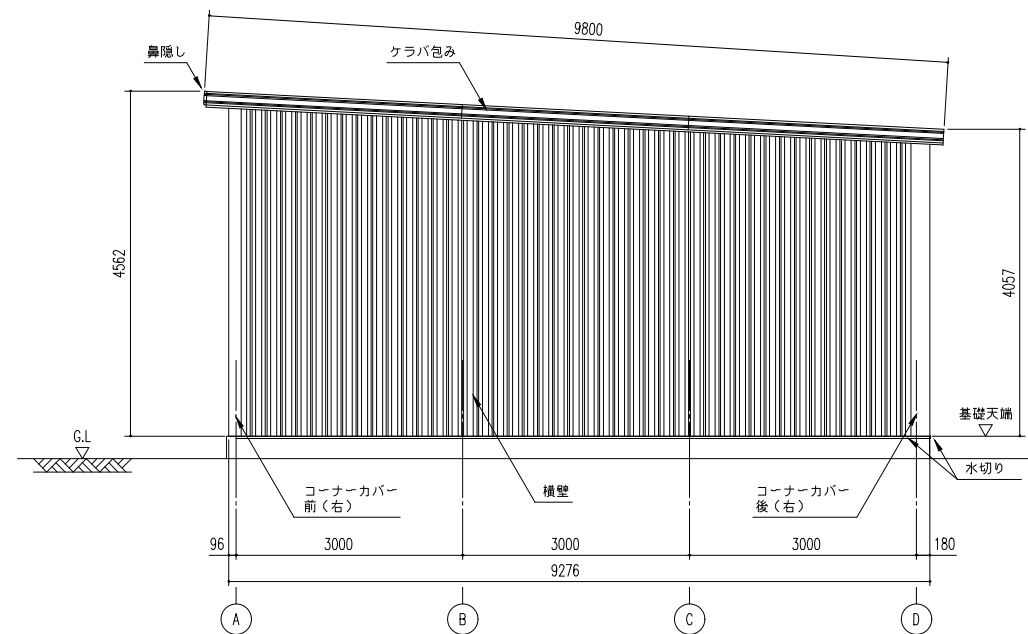


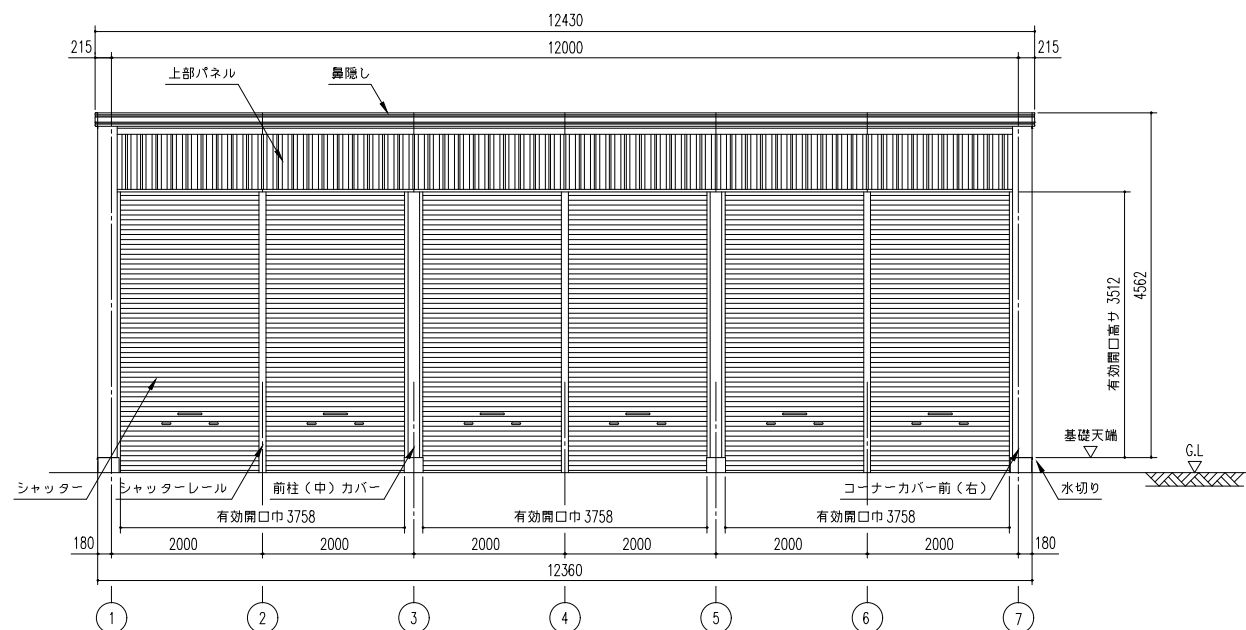

備 考	設計監理 殿	御注文先 殿	受領印	名 称 ヨド大型倉庫 LPS-4392H-30型	拍 出	製 図	日 付 H20. 12. 15	図面No.	株式会社 ヨドコウ
				図面名 平面図・立面図・側面図・屋根伏図	縮尺: 1/50 /	検 図			