




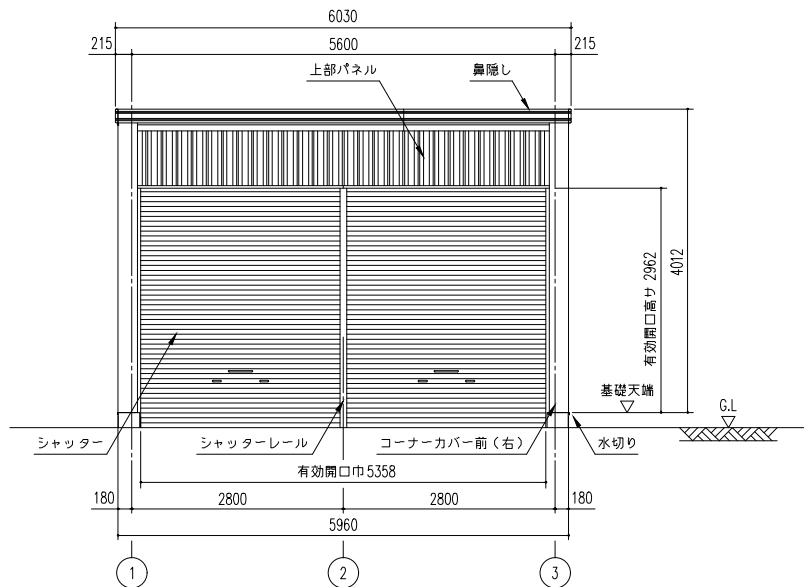


正面立面図 (S=1/50)
※有効開口高は、基礎高を含まず。

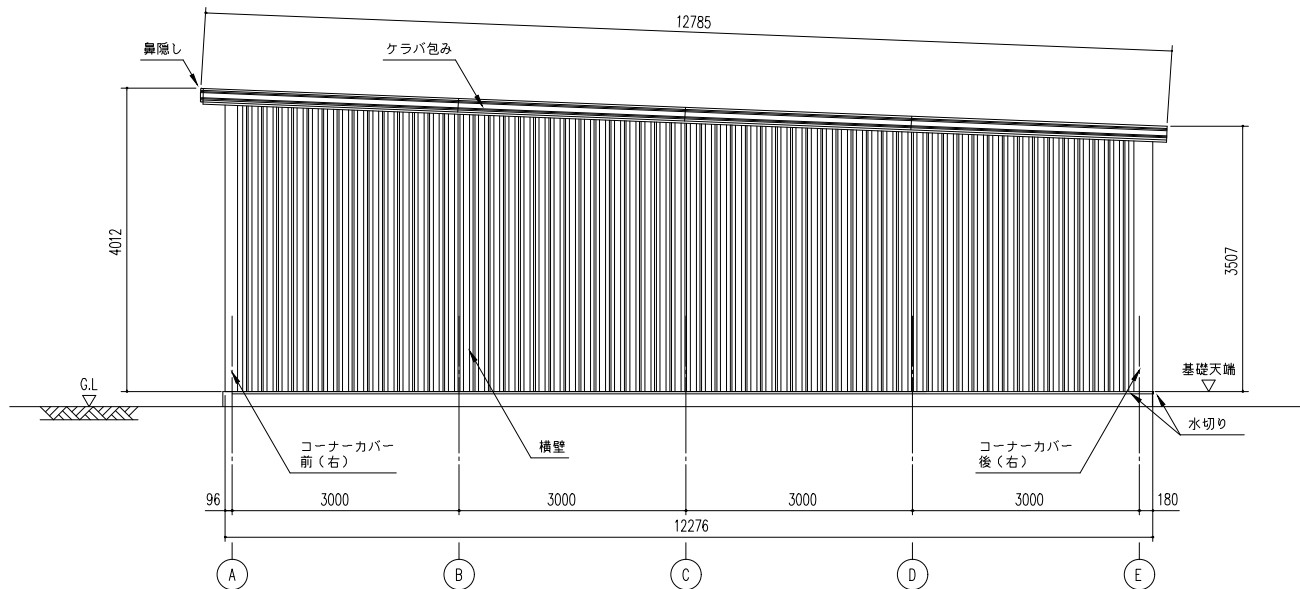

側面立面図 (S=1/50)

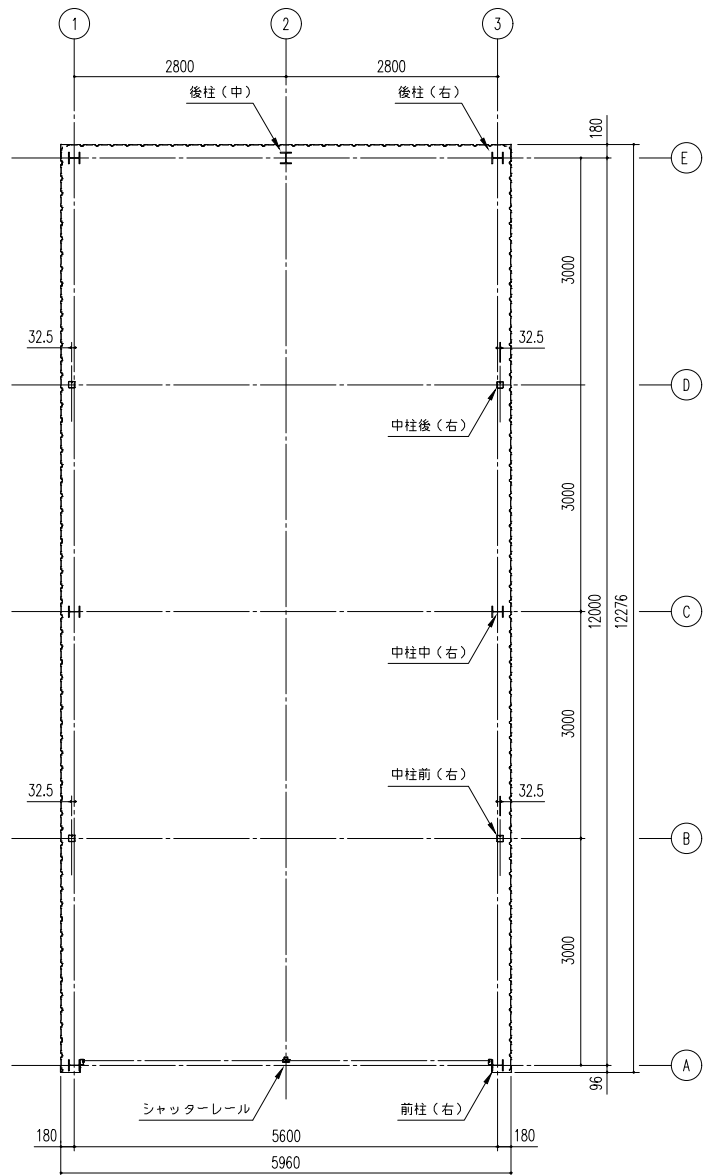

平面図 (S=1/50)

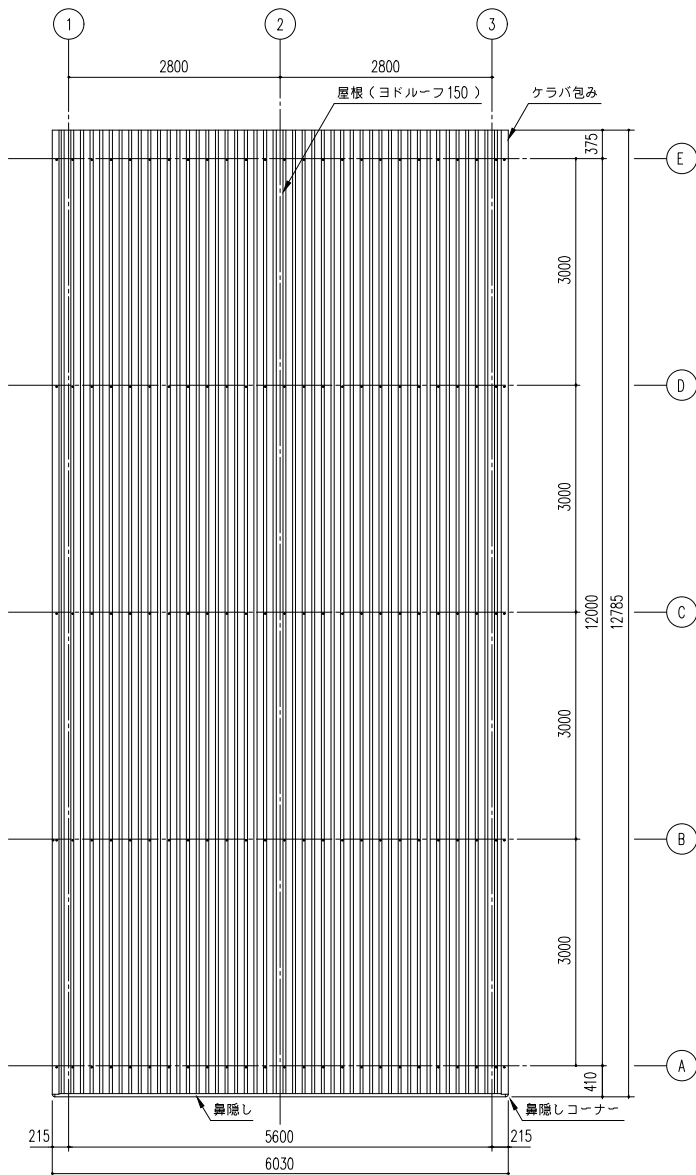

屋根伏図 (S=1/50)

備 考	設計監理 取	御注文先 取	受領印	名 称	担	製	日 付	図面No.	株式会社 ヨドコウ
				ヨド大型倉庫 LPS-59122-10C 型			H20.12.15		
				図面名 平面図・立面図・側面図・屋根伏図	縮尺: 1/50 /		検 図		