




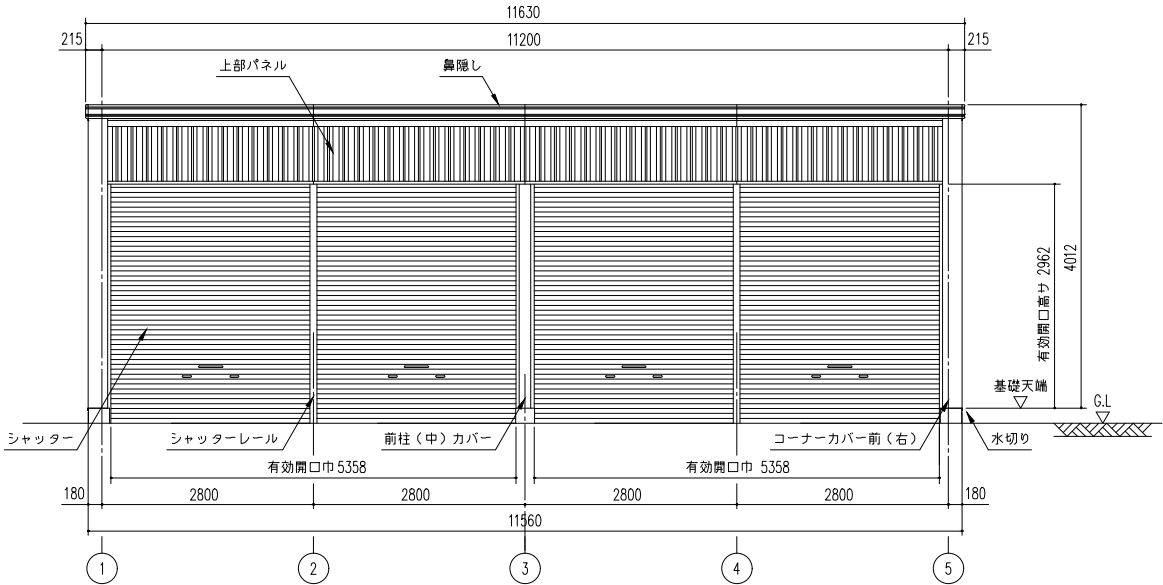


正面立面図 (S=1/50)  
※有効開口高さは、基礎高さを含まず。

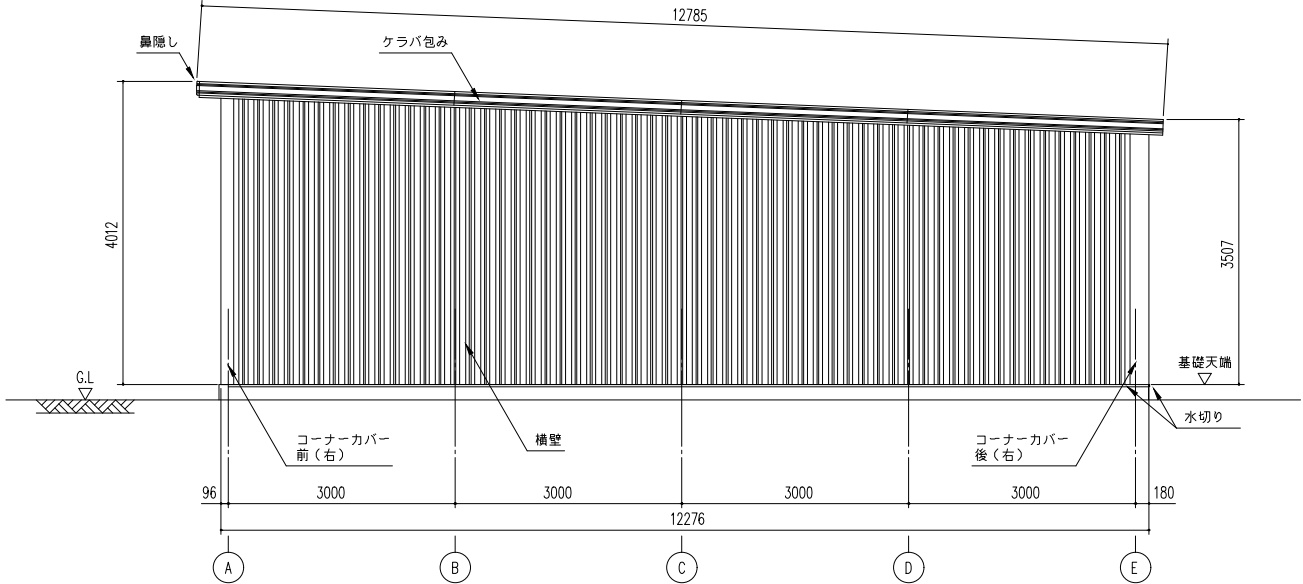

側面立面図 (S=1/50)

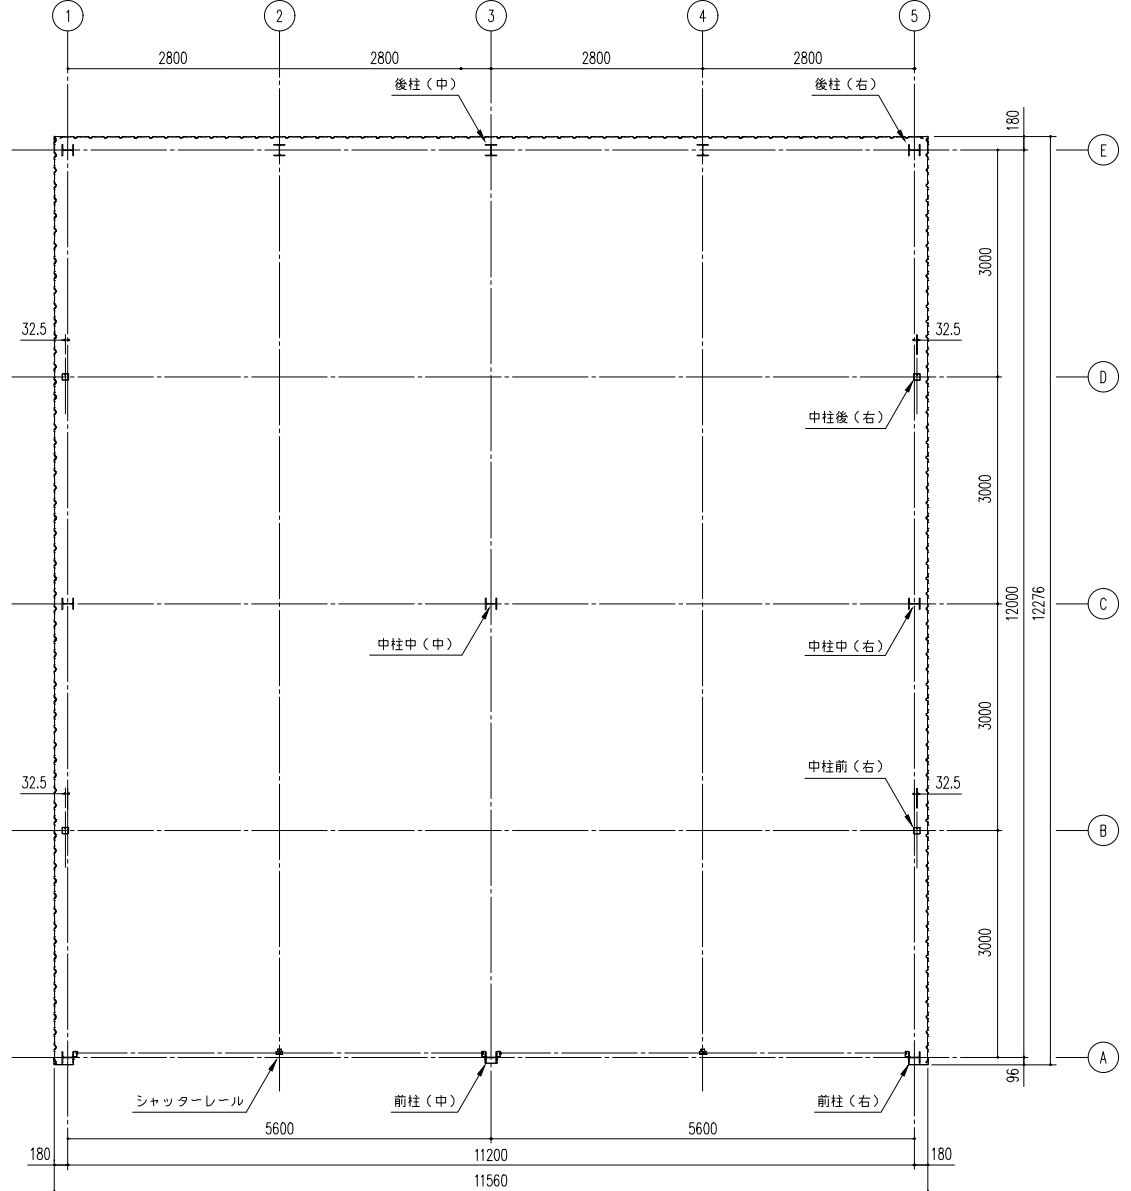

平面図 (S=1/50)

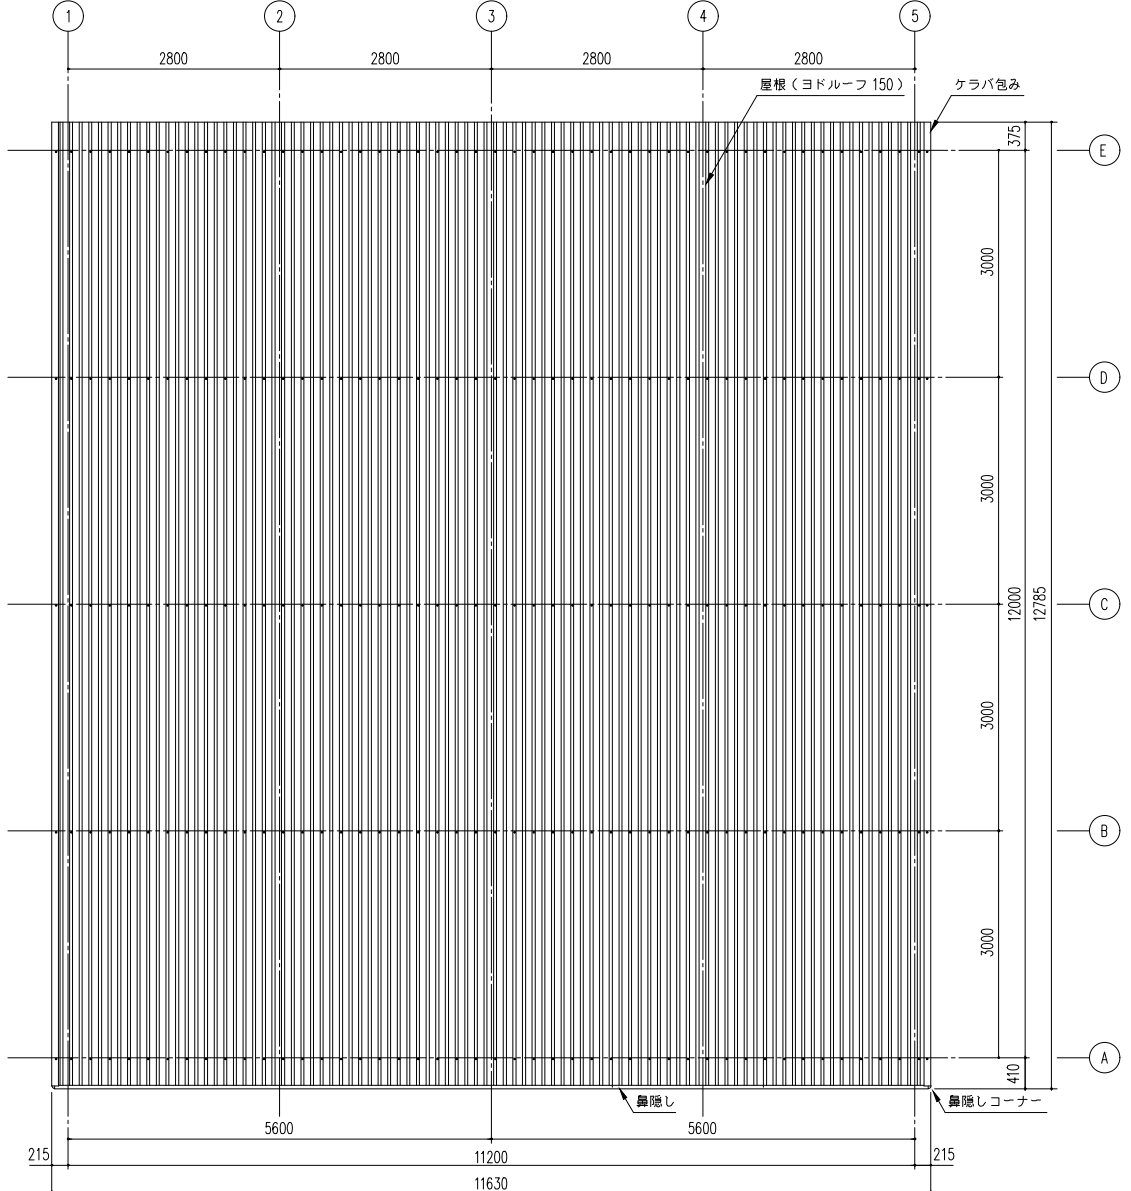

屋根伏図 (S=1/50)

|     |               |               |              |                         |            |    |           |       |           |
|-----|---------------|---------------|--------------|-------------------------|------------|----|-----------|-------|-----------|
| 備 考 | 設計監理<br><br>殿 | 御注文先<br><br>殿 | 受領印<br><br>殿 | 名 称                     | 担当         | 製図 | 日 付       | 図面No. | 株式会社 ヨドコウ |
|     |               |               |              | ヨド大型倉庫 LPS-59122-20C 型  |            |    | H20.12.15 |       |           |
|     |               |               |              | 図面名<br>平面図・立面図・側面図・屋根伏図 | 縮尺: 1/50 / |    | 検 図       |       |           |