




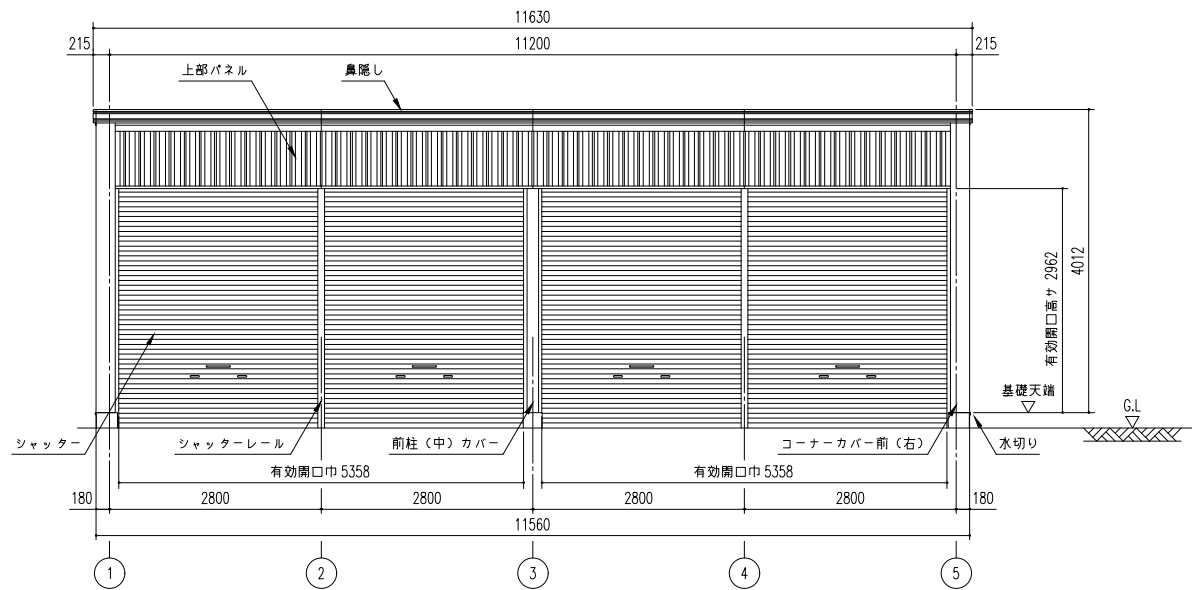


正面立面図 (S=1/50)
※有効開口高サは、基礎高サを含まず。

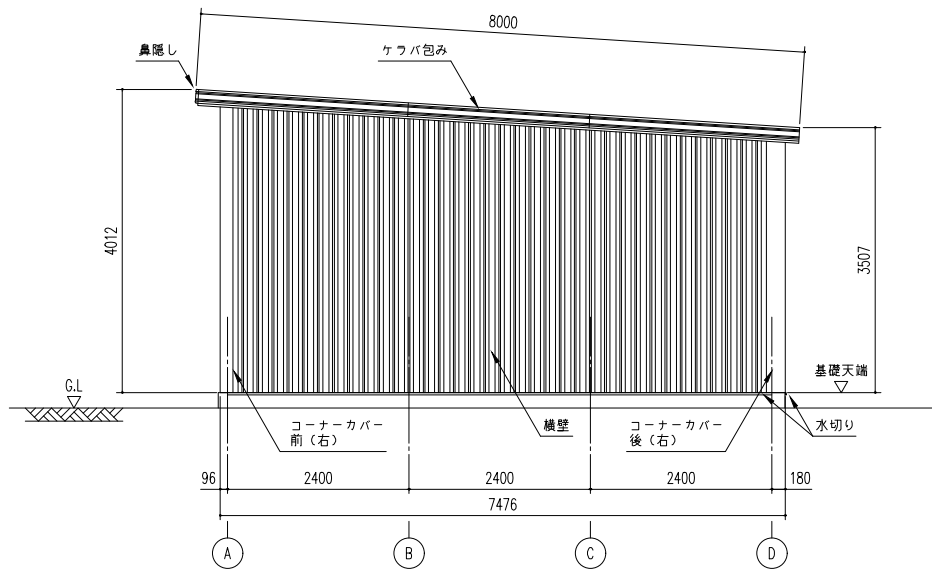

側面立面図 (S=1/50)

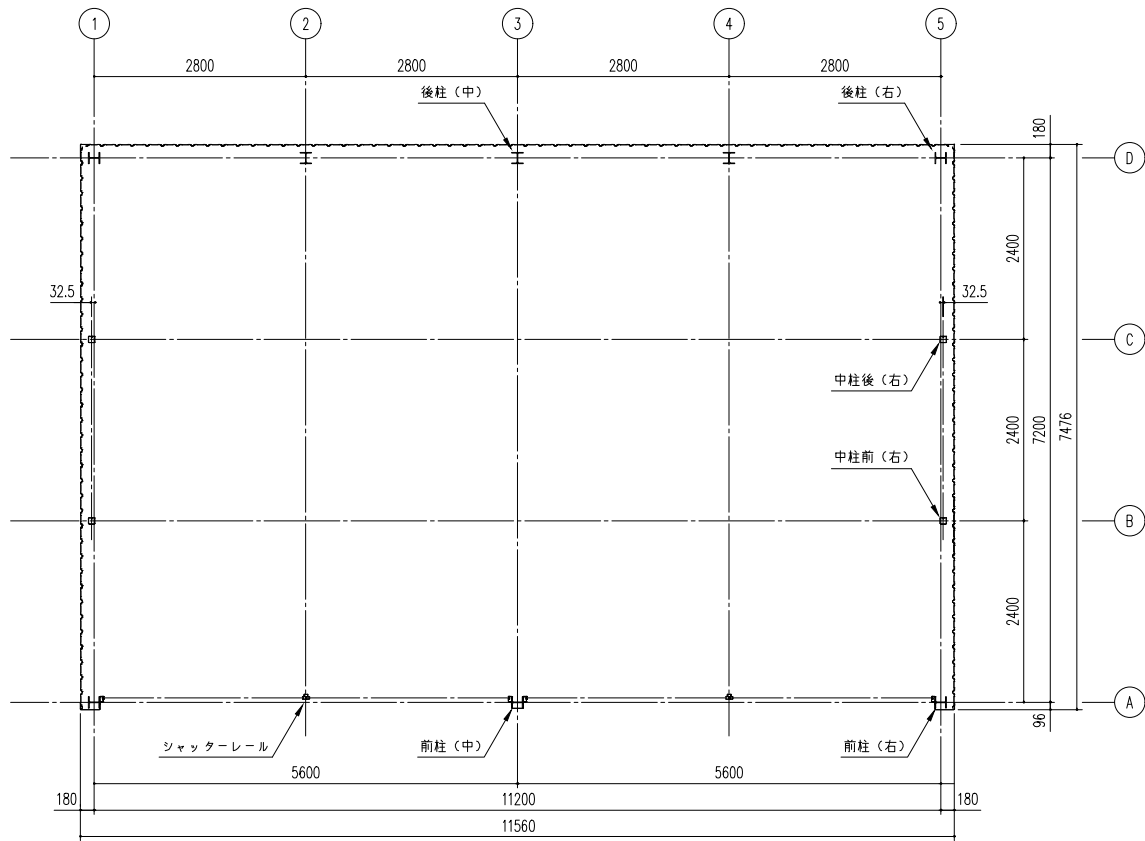

平面図 (S=1/50)

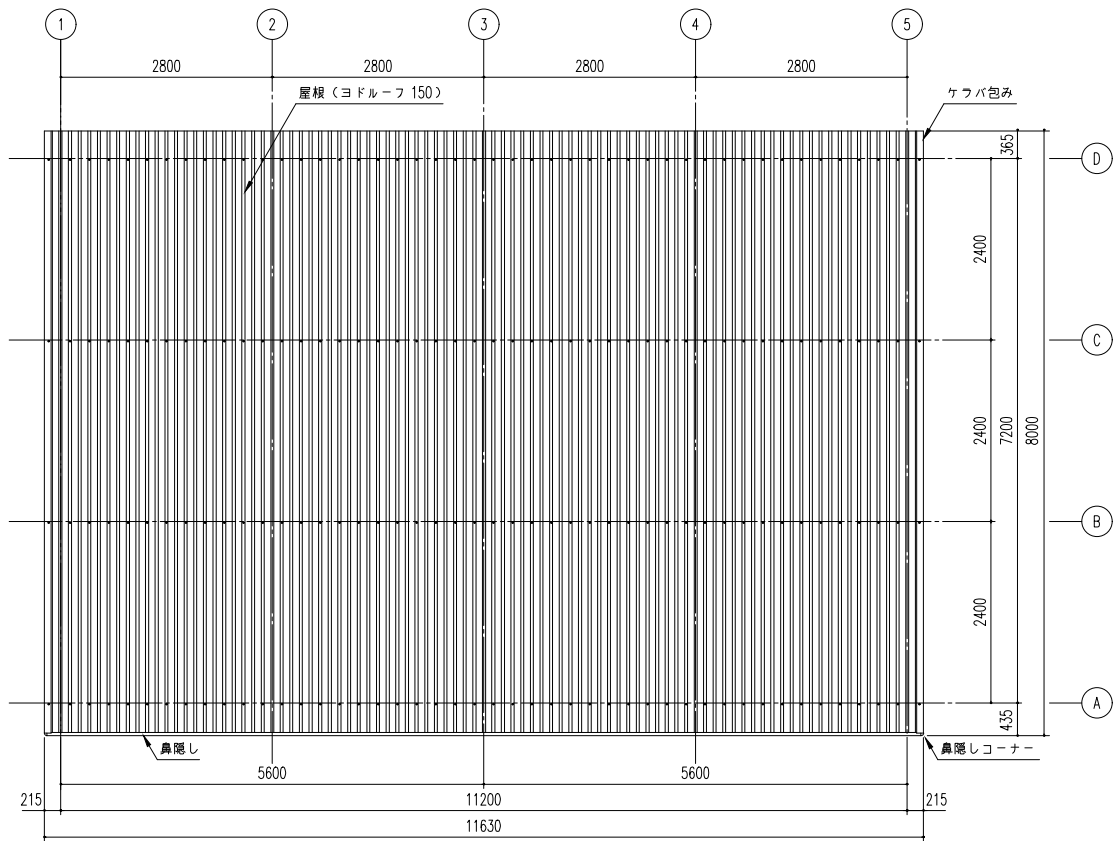

屋根伏図 (S=1/50)

備 考	設計監理 殿	御注文先 殿	受領印	名 称 ヨド大型倉庫 LPS-5974-20 型	担当		製図		日 付 H20.12.15	図面No.	株式会社 ヨドコウ
				図面名 平面図・立面図・側面図・屋根伏図	縮尺: 1/50 / 検 図						