




正面立面図 (S=1/60)
 ※有効開口高は、基礎高を含みます。

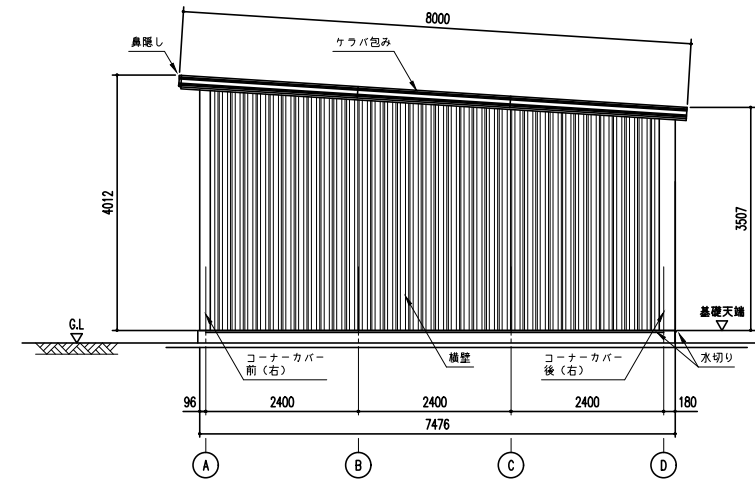

側面立面図 (S=1/60)

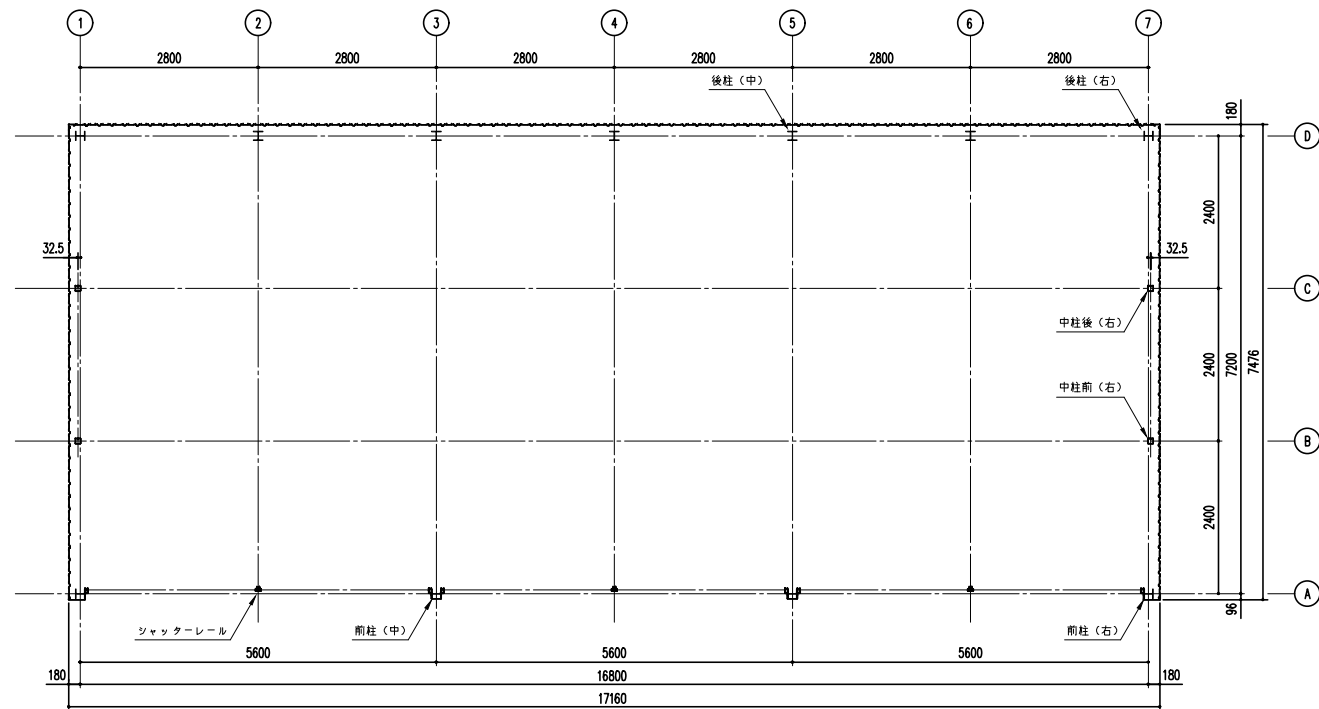

平面図 (S=1/60)

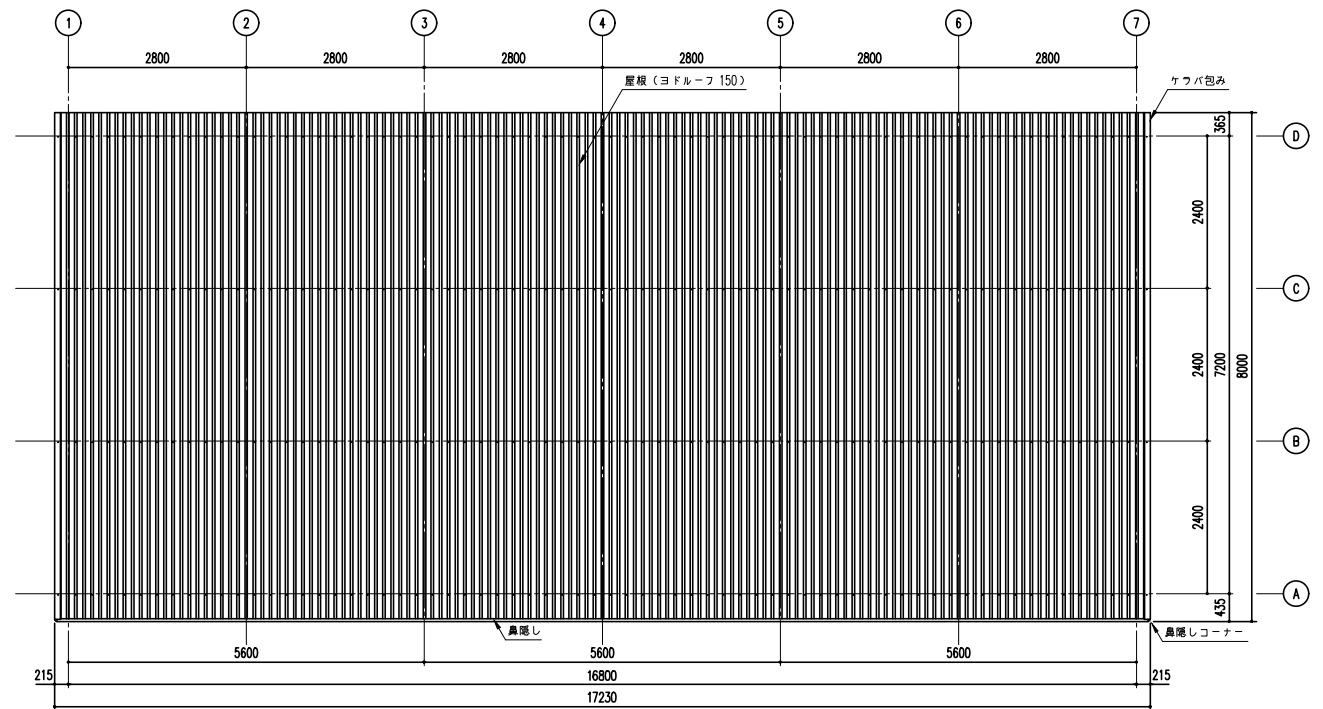

屋根伏図 (S=1/60)

| | | | | | | |
|----|------|------|-----|----------------------|-----------|-------|
| 備考 | 設計監理 | 御注文先 | 受領印 | 名称 | 日付 | 図面No. |
| | | | | ヨド大型倉庫 LPS-5974-30 型 | H20.12.15 | |
| | | | | 図面名 | 縮尺 | 換図 |
| | | | | 平面図・立面図・側面図・屋根伏図 | 1/60 | |

新川製鋼所