


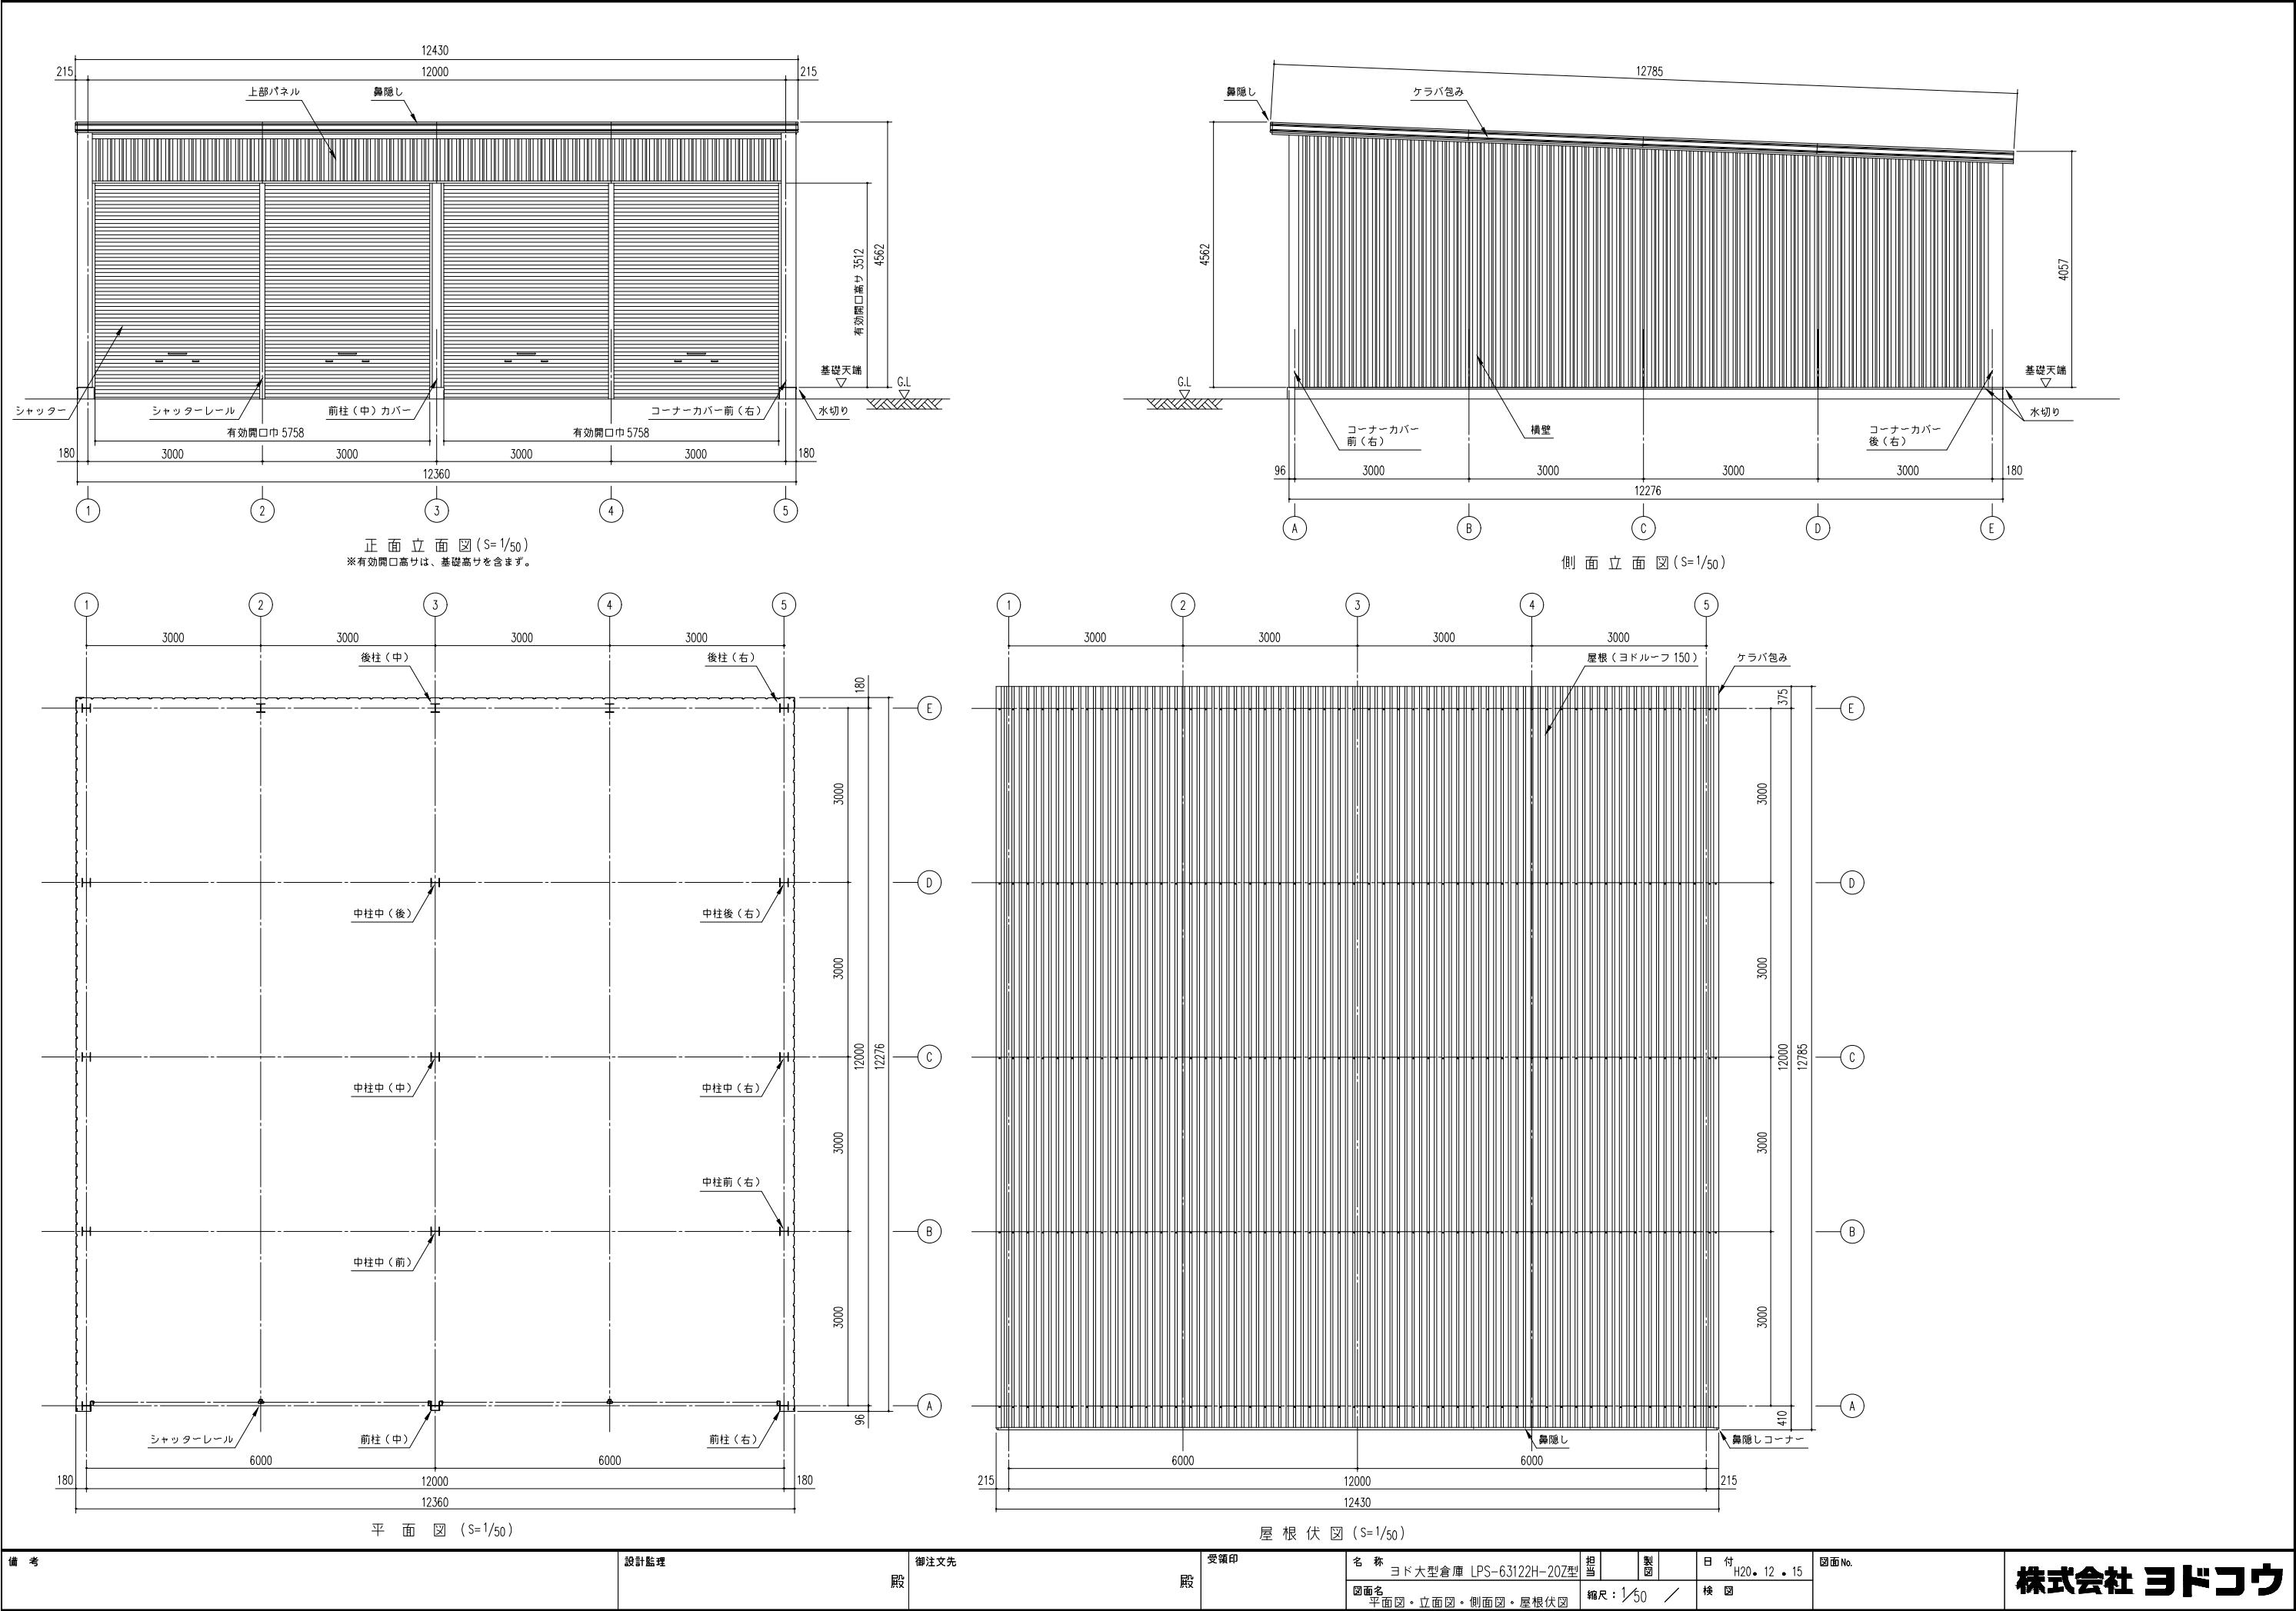

備 考	設計監理 殿	御注文先 殿	受領印	名 称	担当	製 図	日 付	図面No.	株式会社 ヨドコウ
				ヨド大型倉庫 LPS-63122H-20Z型			H20.12.15		
				図面名	縮尺: 1/50 /		検 図		
				平面図・立面図・側面図・屋根伏図					