




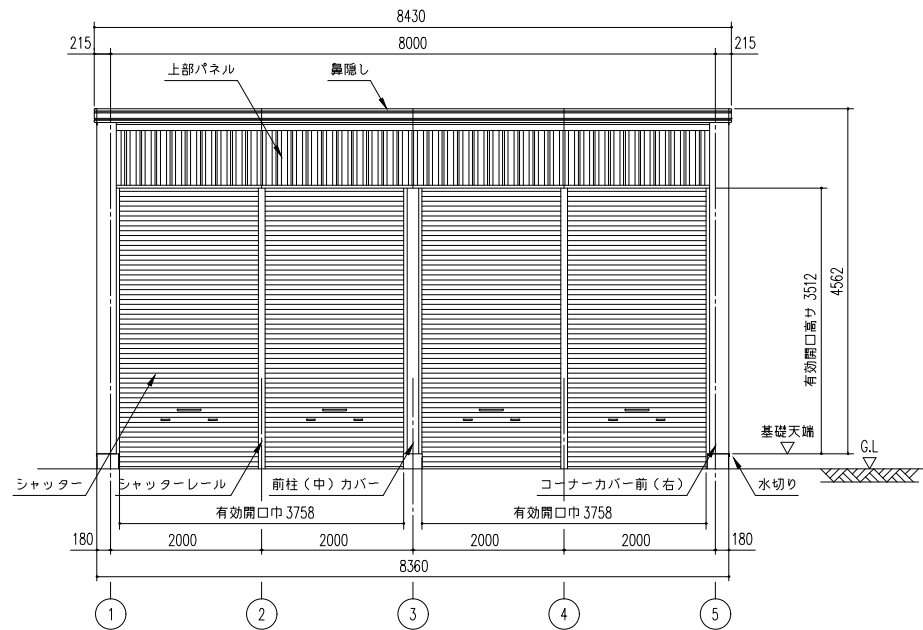


正面立面図 (S=1/50)
※有効開口高さは、基礎高さを含まず。

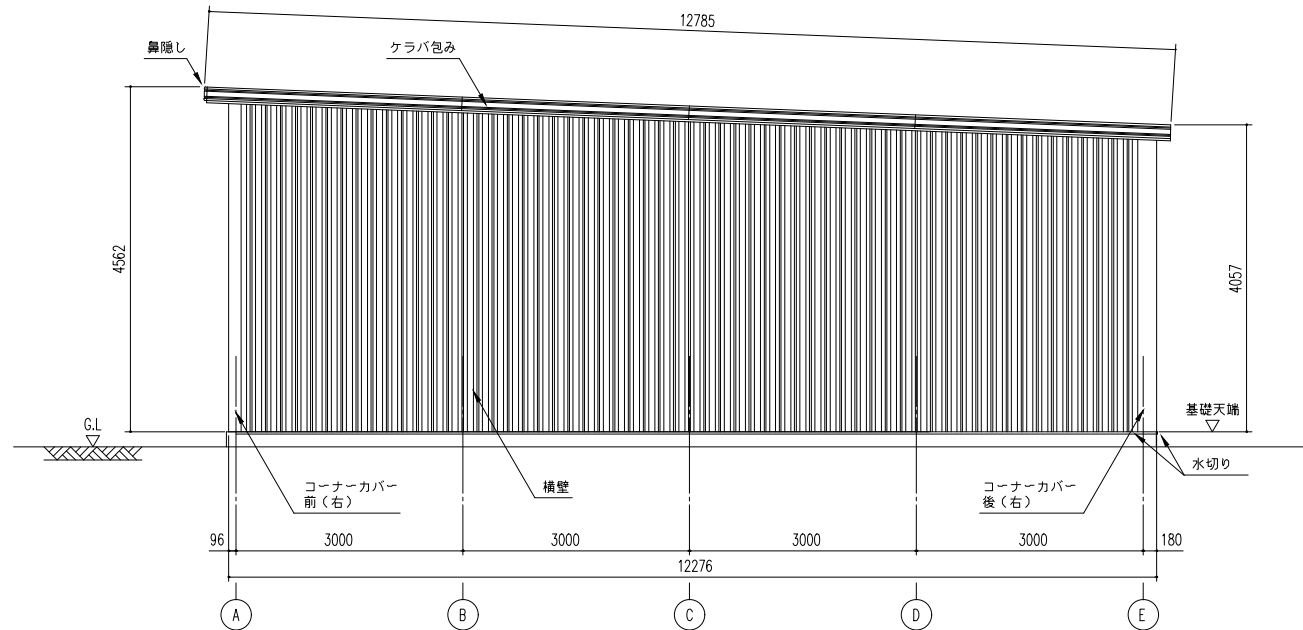

側面立面図 (S=1/50)

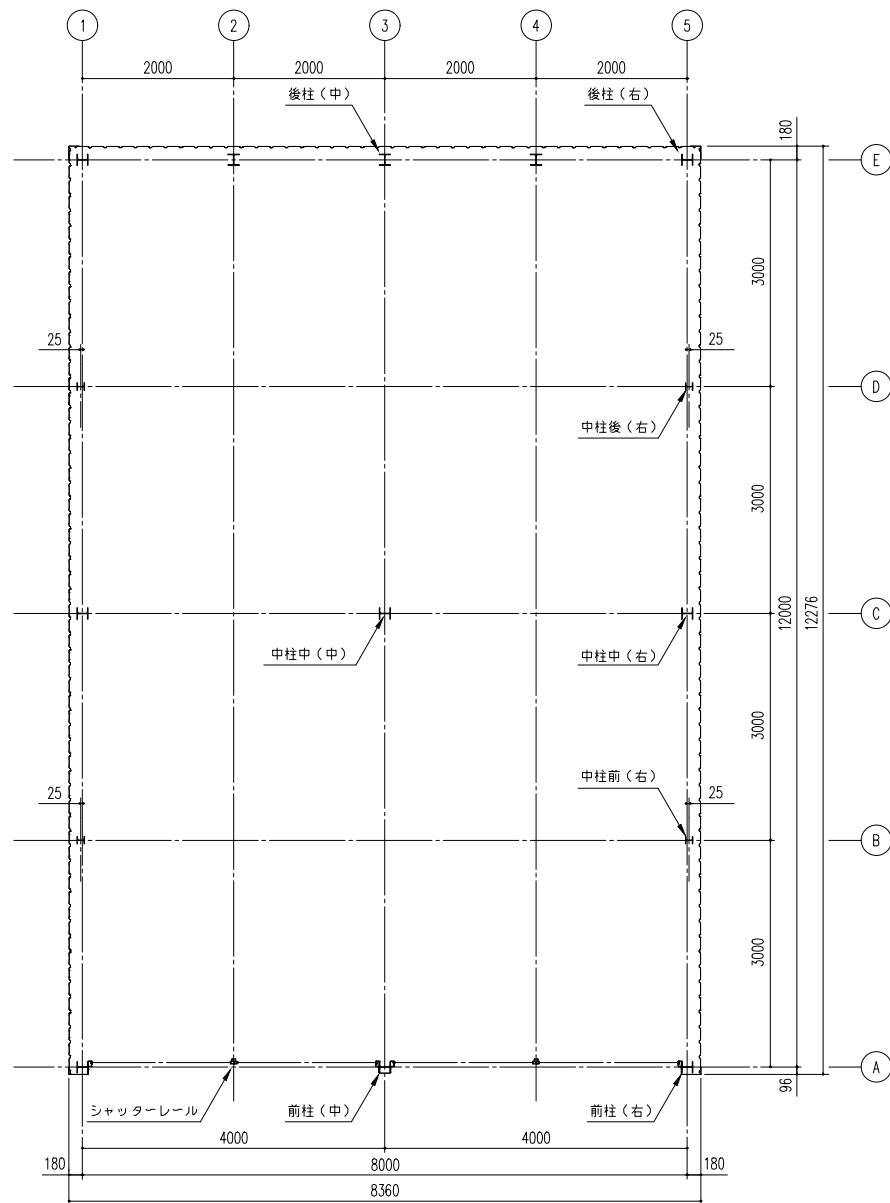

平面図 (S=1/50)

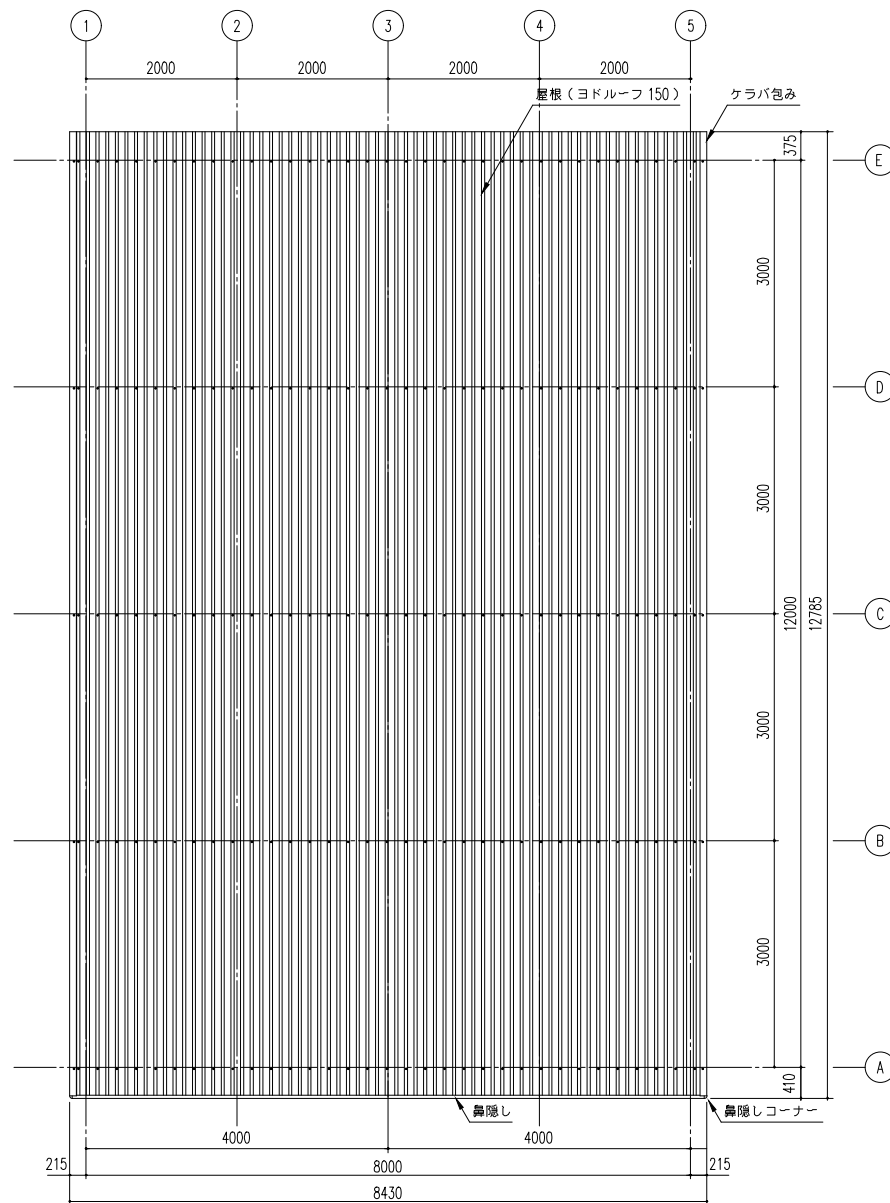

屋根伏図 (S=1/50)

備考	設計監理	御注文先	受領印	名 称		担 当	製 図	日 付	図面No.	株式会社 ヨドコウ
				ヨド大型倉庫 LPU-43122H-20C型				H20.12.15		
				図面名		縮尺		検 図		
				平面図・立面図・側面図・屋根伏図		縮尺: 1/50 /				