
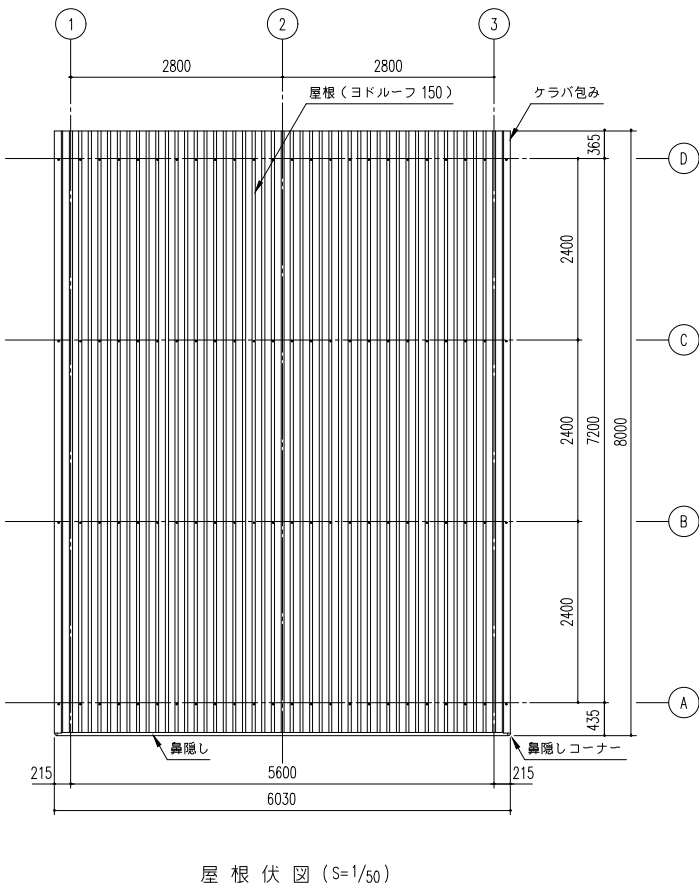
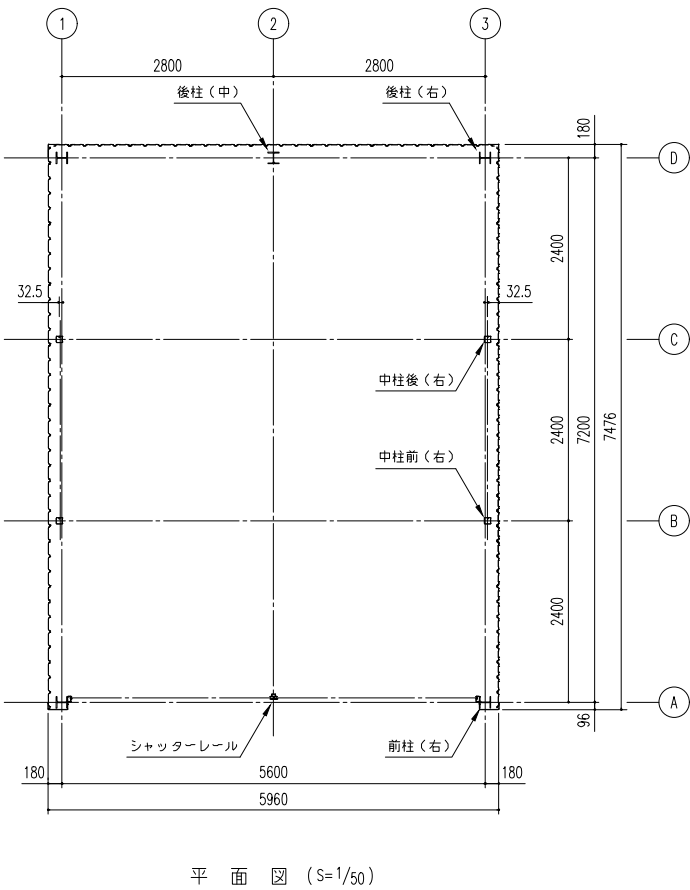


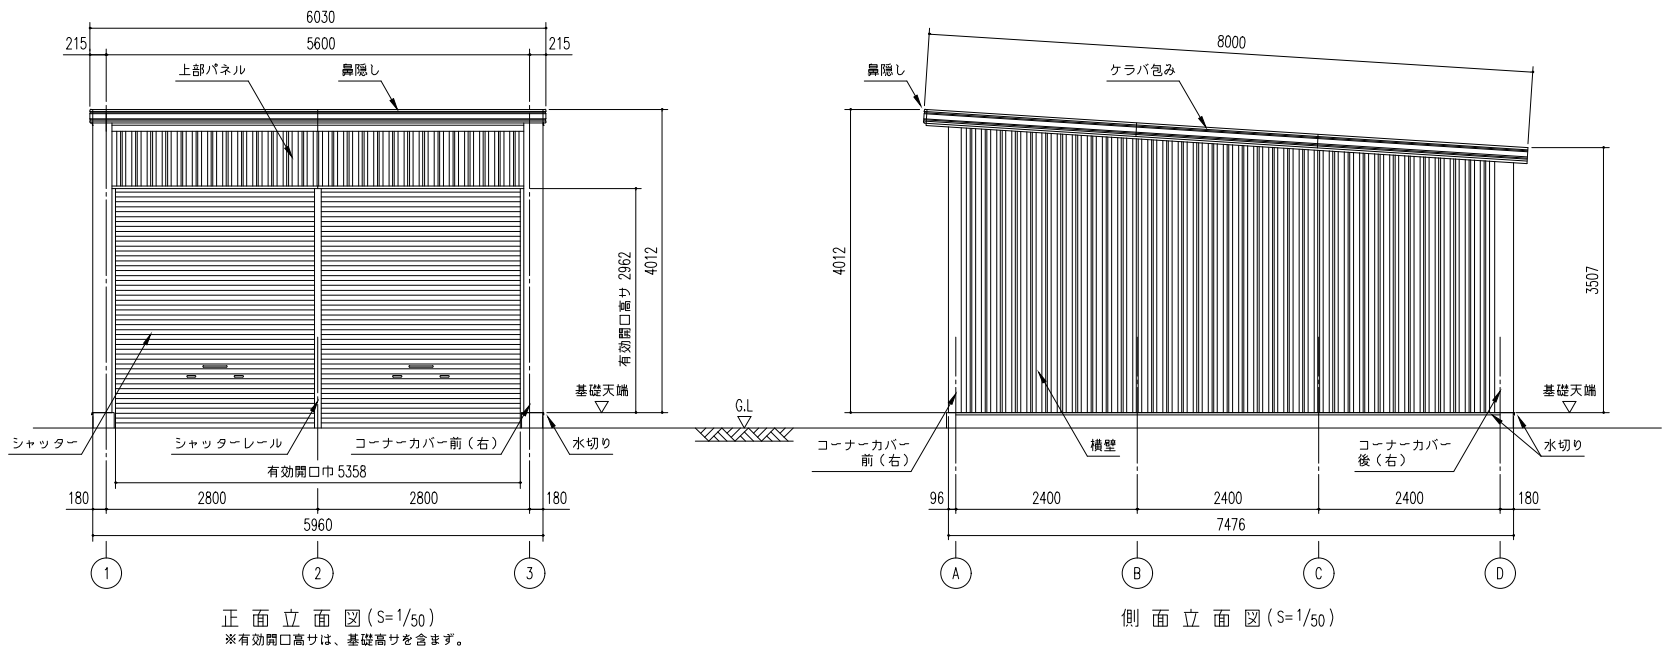

備 考	設計監理 殿	御注文先 殿	受領印 殿	名 称	担 当	製 図	日 付	図面No.	株式会社 ヨドコウ
				ヨド大型倉庫 LPU-5974-10 型 図面名 平面図・立面図・側面図・屋根伏図	縮尺: 1/50 /	検 図	H20.12.15		